



Plattegrond gebouw type 3D

OPDRACHTGEVER		GEWIJZIGD	
WERK	Villa Type 3D		
ONDERDEEL	Overzichtstekening: Plattegrond		
SCHAAL	1: 100	FORM	A3
	GETEK	MdeJ	ARCH
		Gullit/Kap	DATUM
			14-07-2010
 BOUWKUNDIG ADVIESBUREAU			WERK
			03
			20_001D

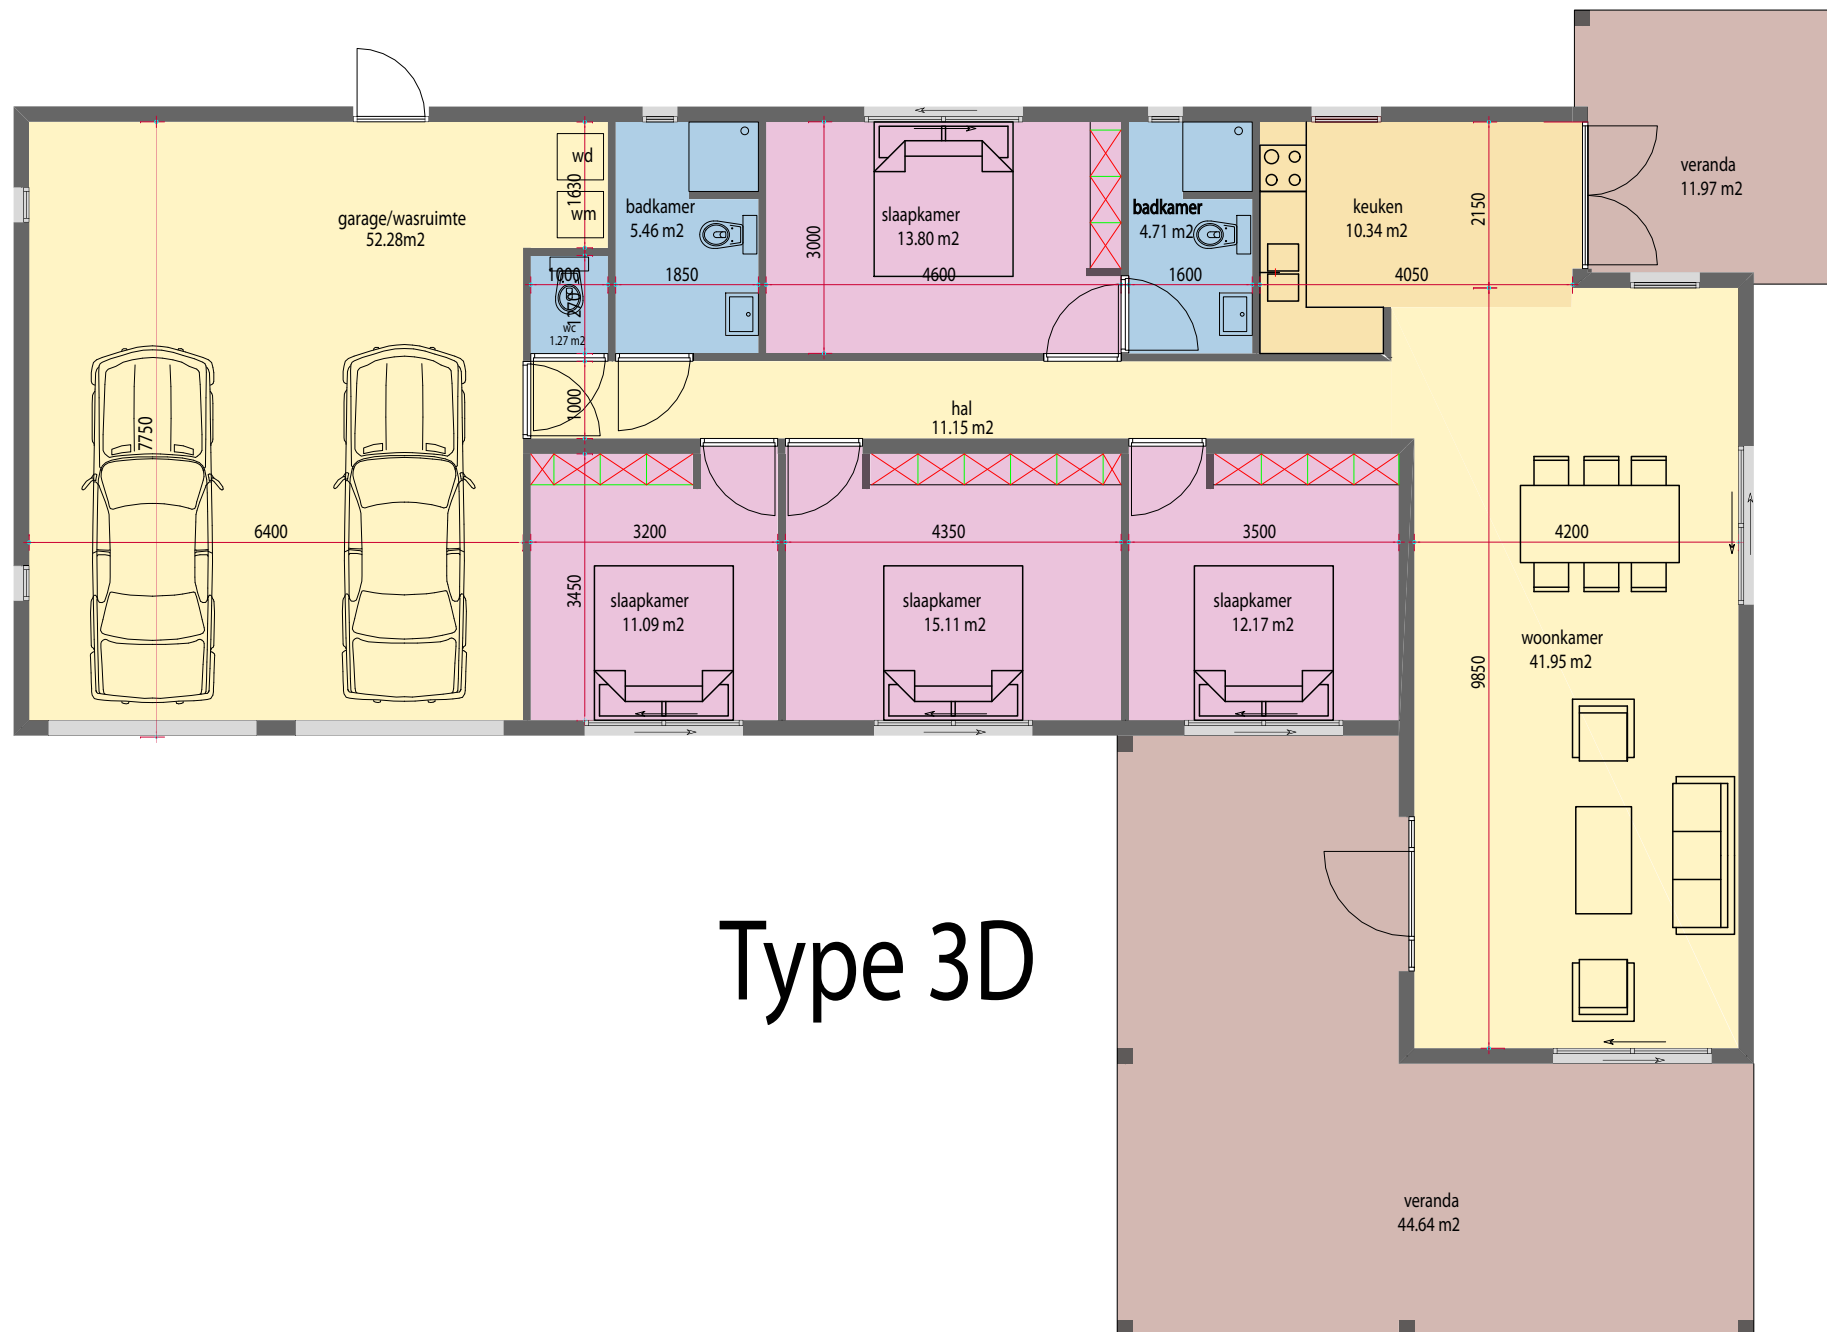


Type 3D

OPDRACHTGEVER		GEWIJZIGD	
WERK	Villa Type 3D		
ONDERDEEL	Overzichtstekening: Plattegrond		
SCHAAL	1: 100	FORM A3	GETEK MdeJ
		ARCH Gullit/Kap	DATUM 14-07-2010
 BOUWKUNDIG ADVIESBUREAU			WERK 03
			20_001D

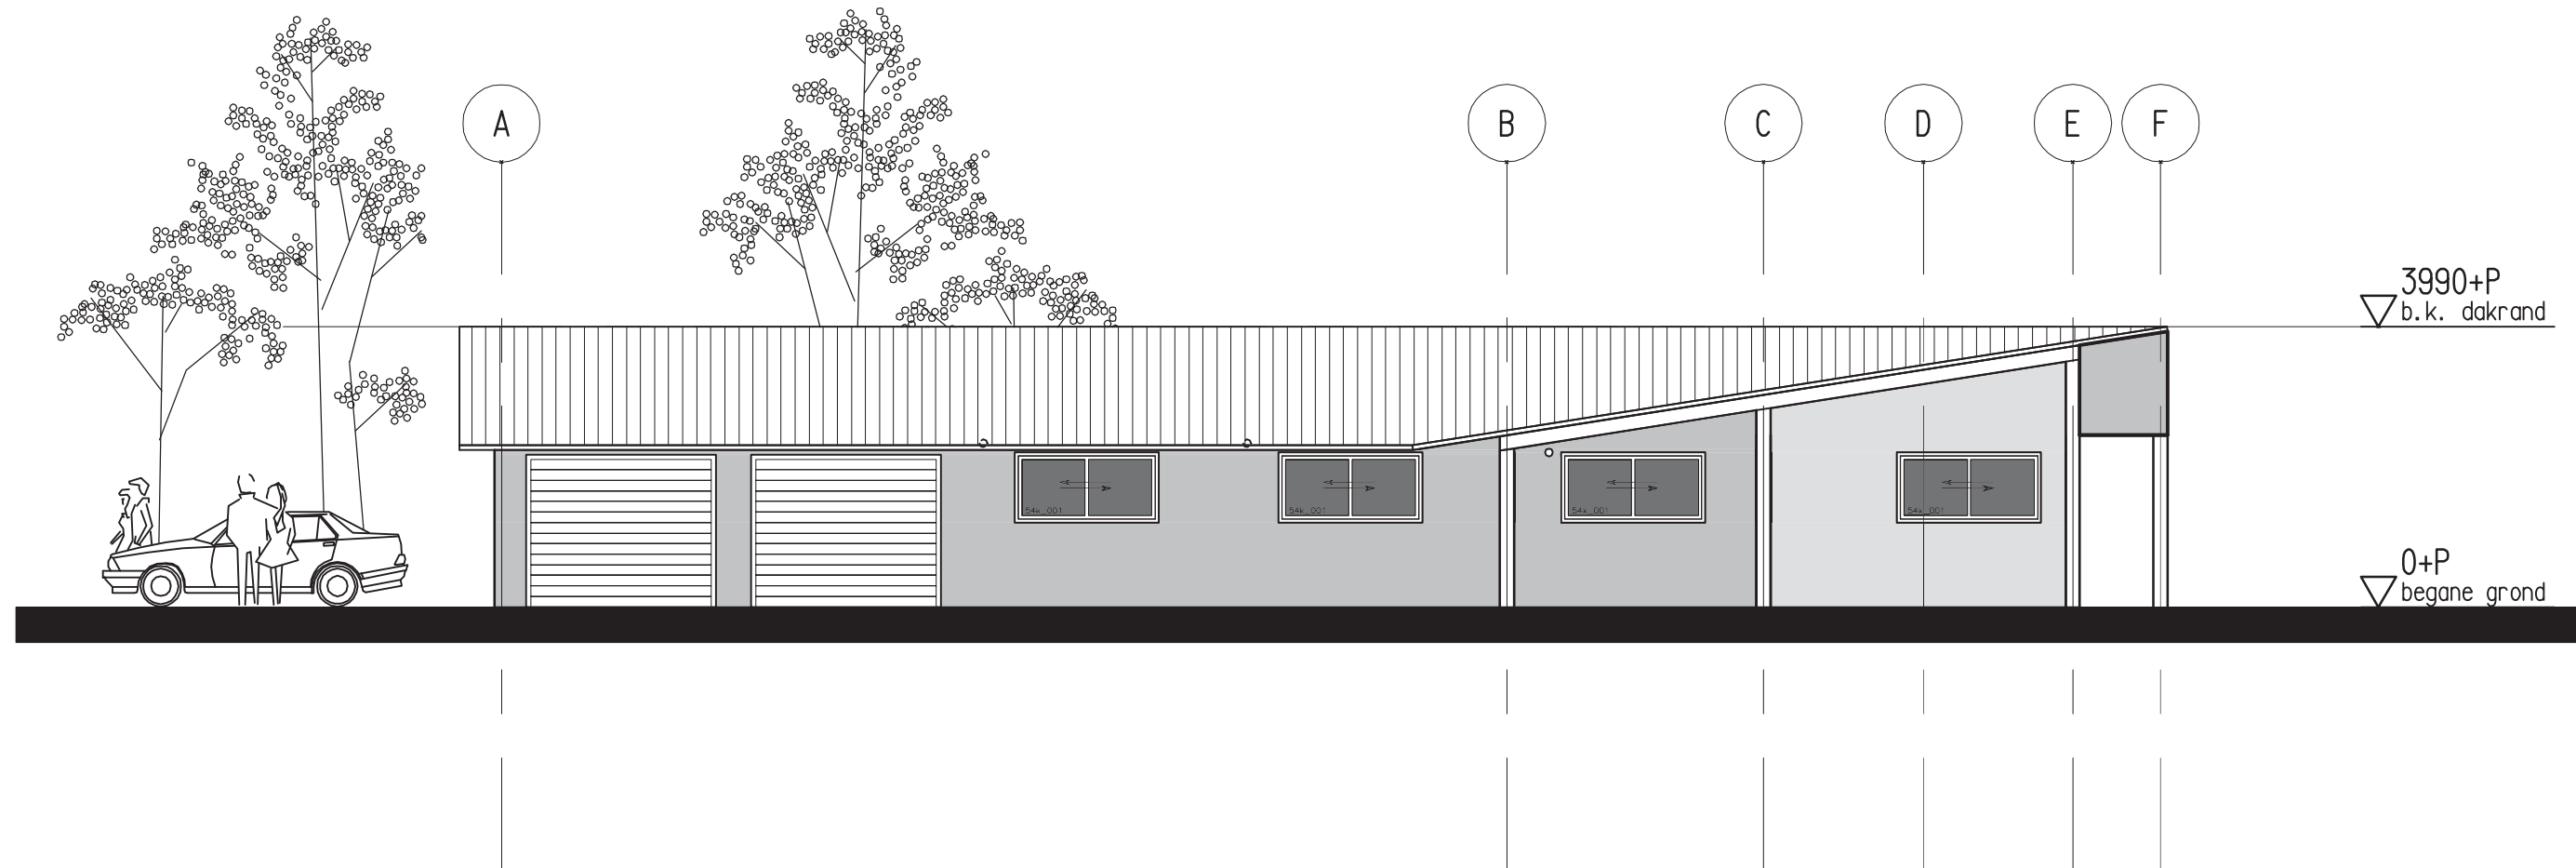


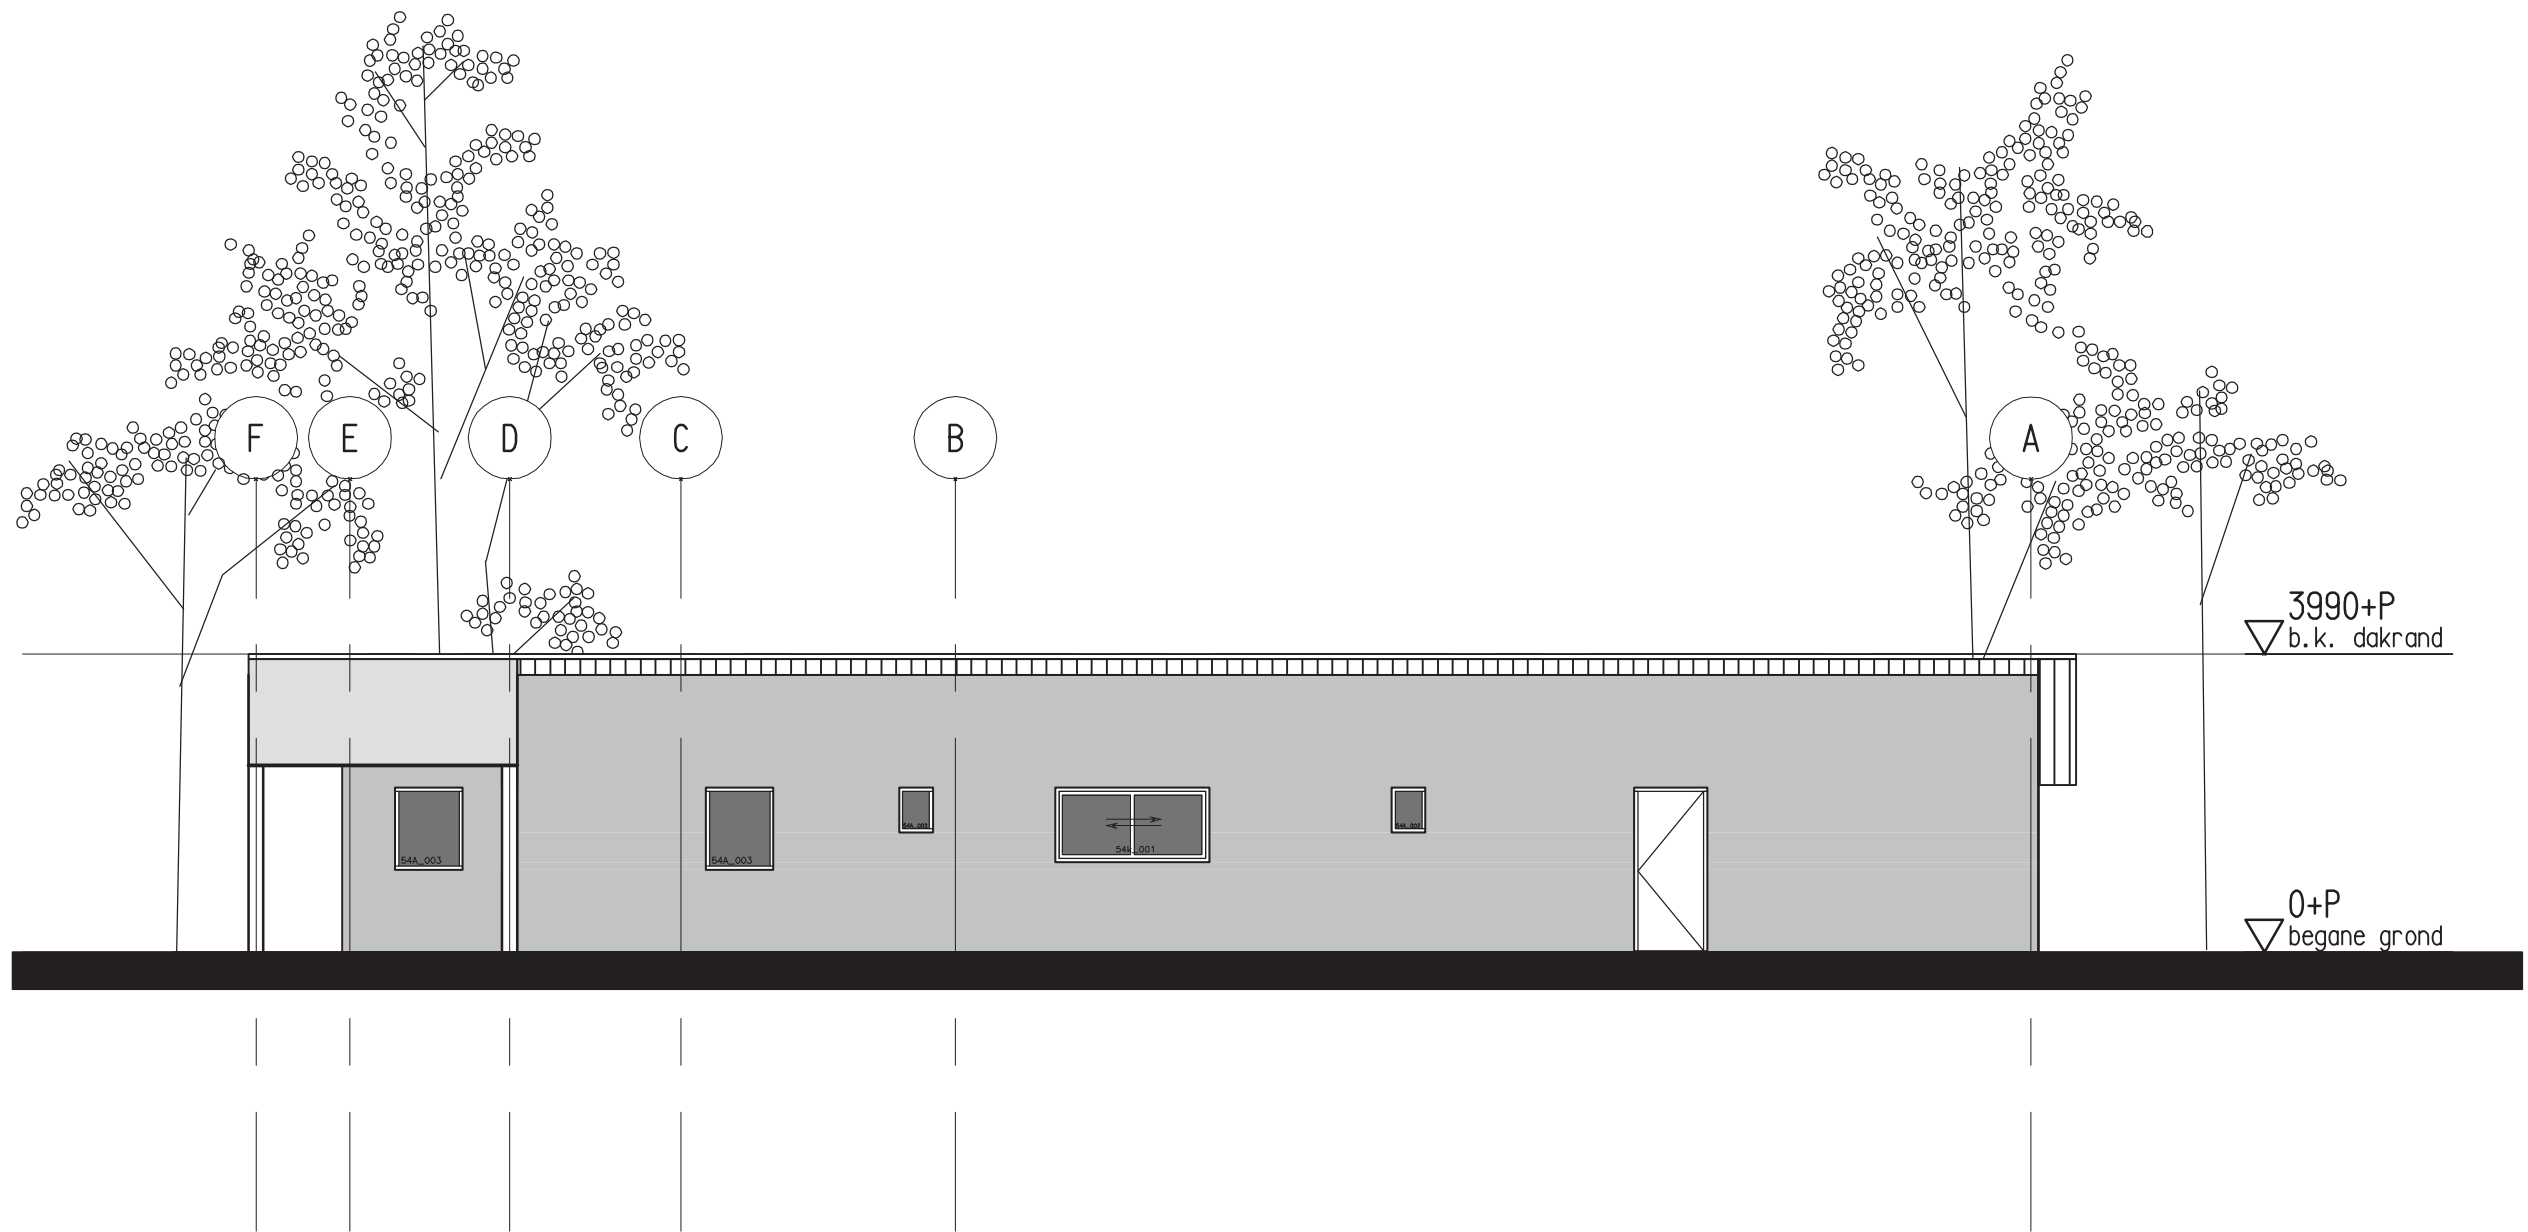
Woning: Vooraanzicht

OPDRACHTGEVER				GEWIJZIGD
WERK	Villa Type 3D			
ONDERDEEL	Overzichtstekening Gevels: Woning Vooraanzicht			
SCHAAL 1:100	FORM A3	GETEK MdeJ	ARCH Gullit/Kap	DATUM 14-07-2010
 BOUWKUNDIG ADVIESBUREAU				WERK 03
				40_001D

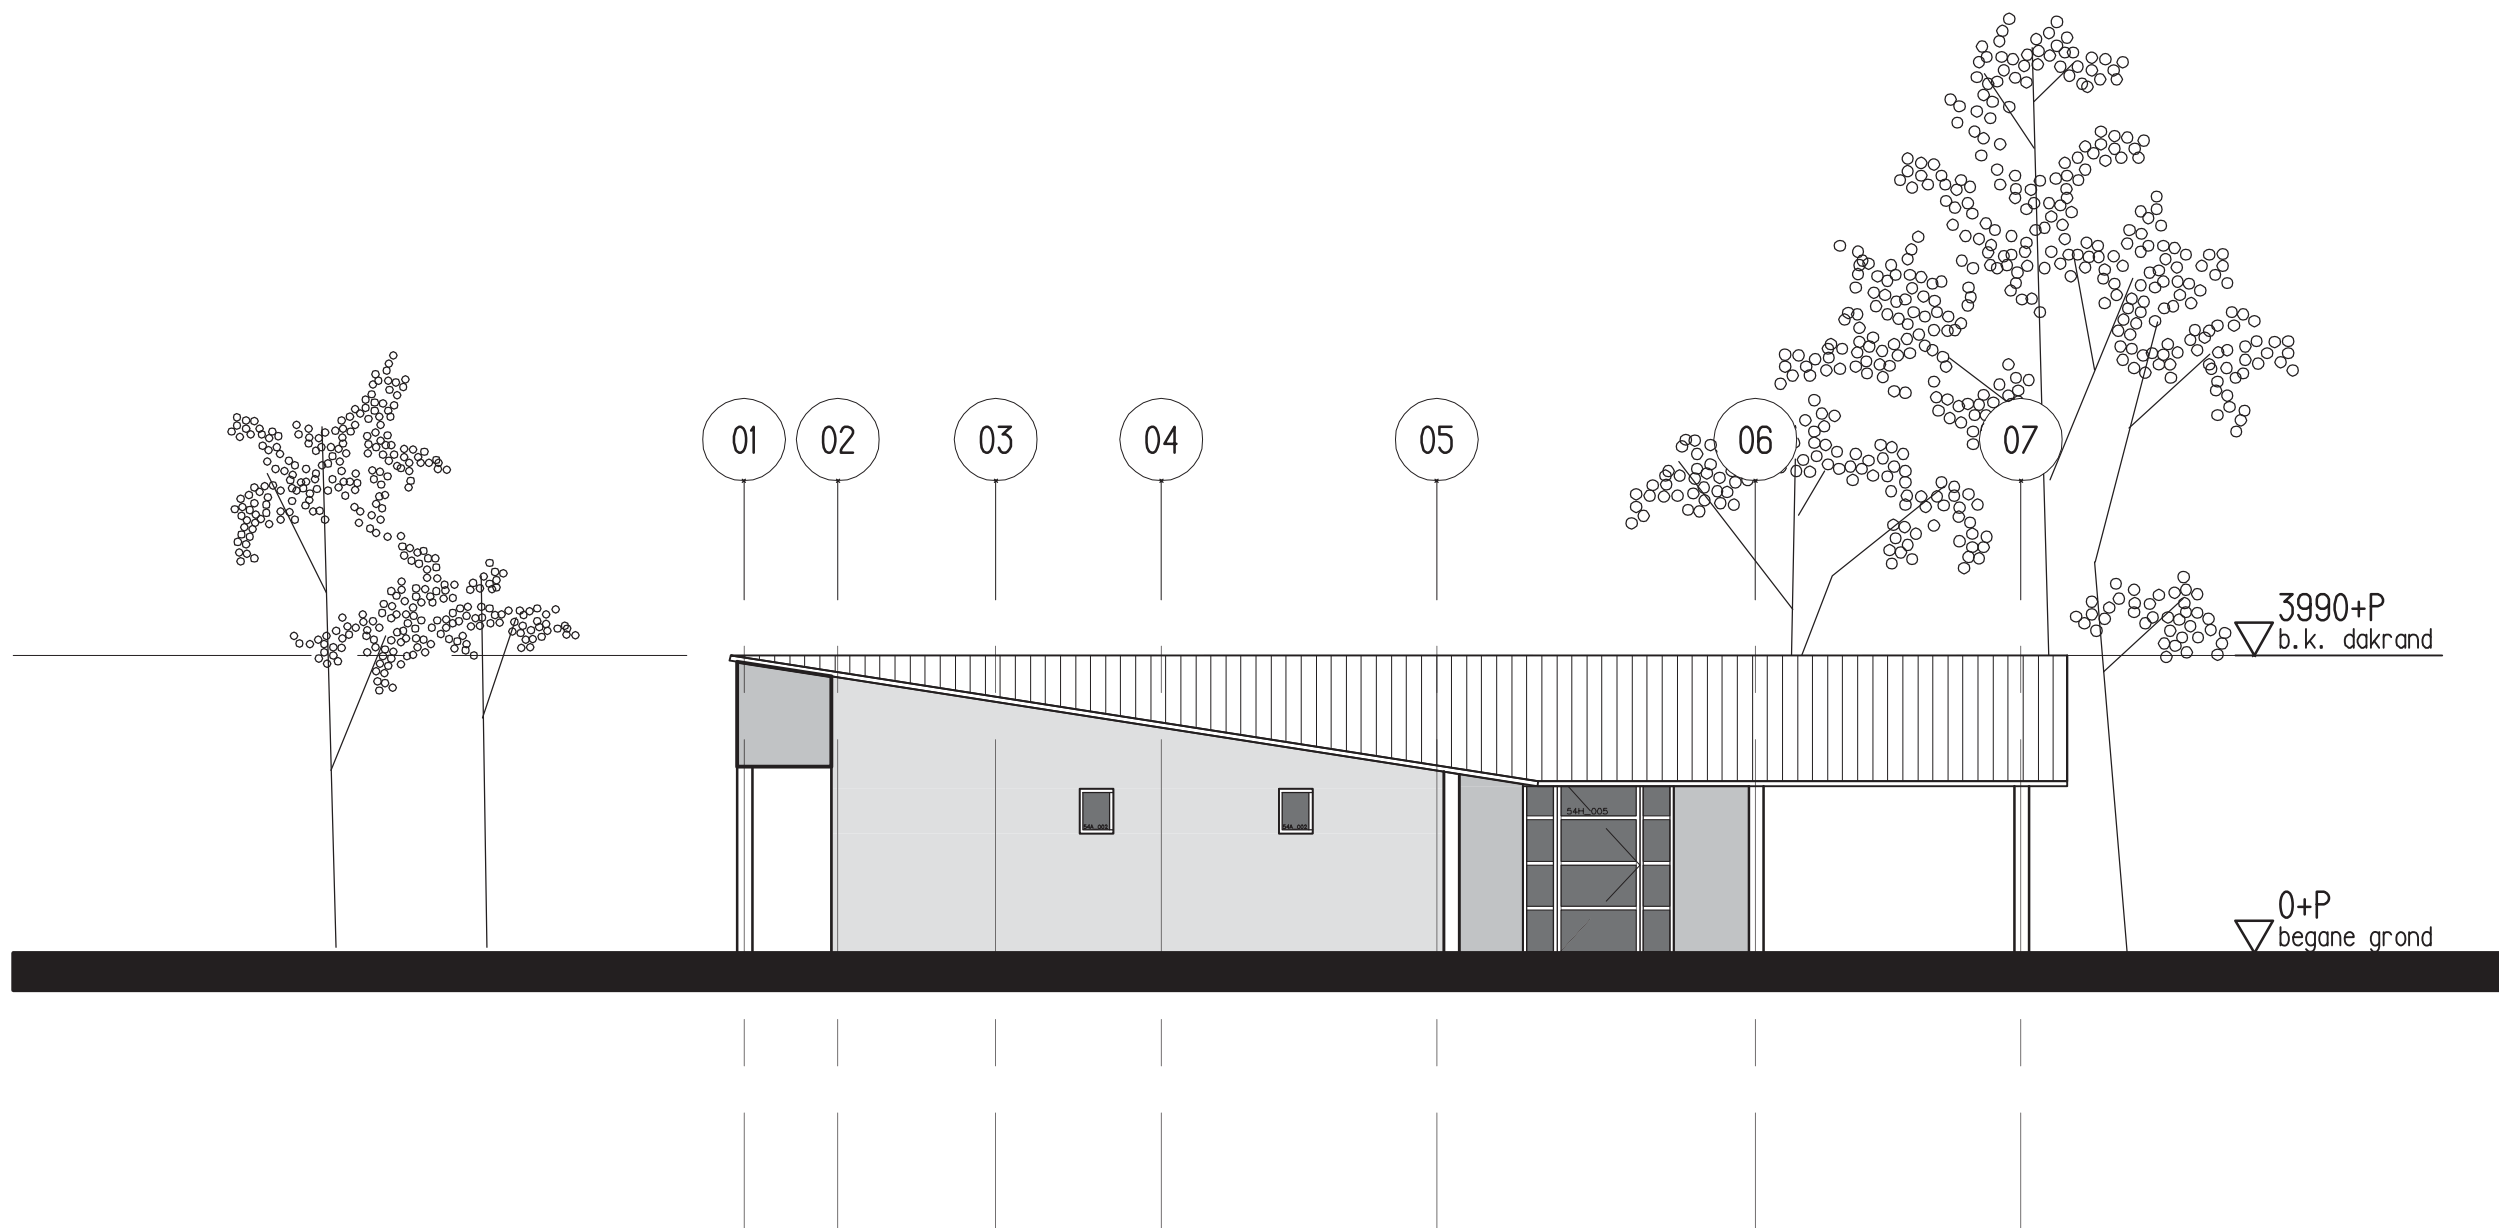


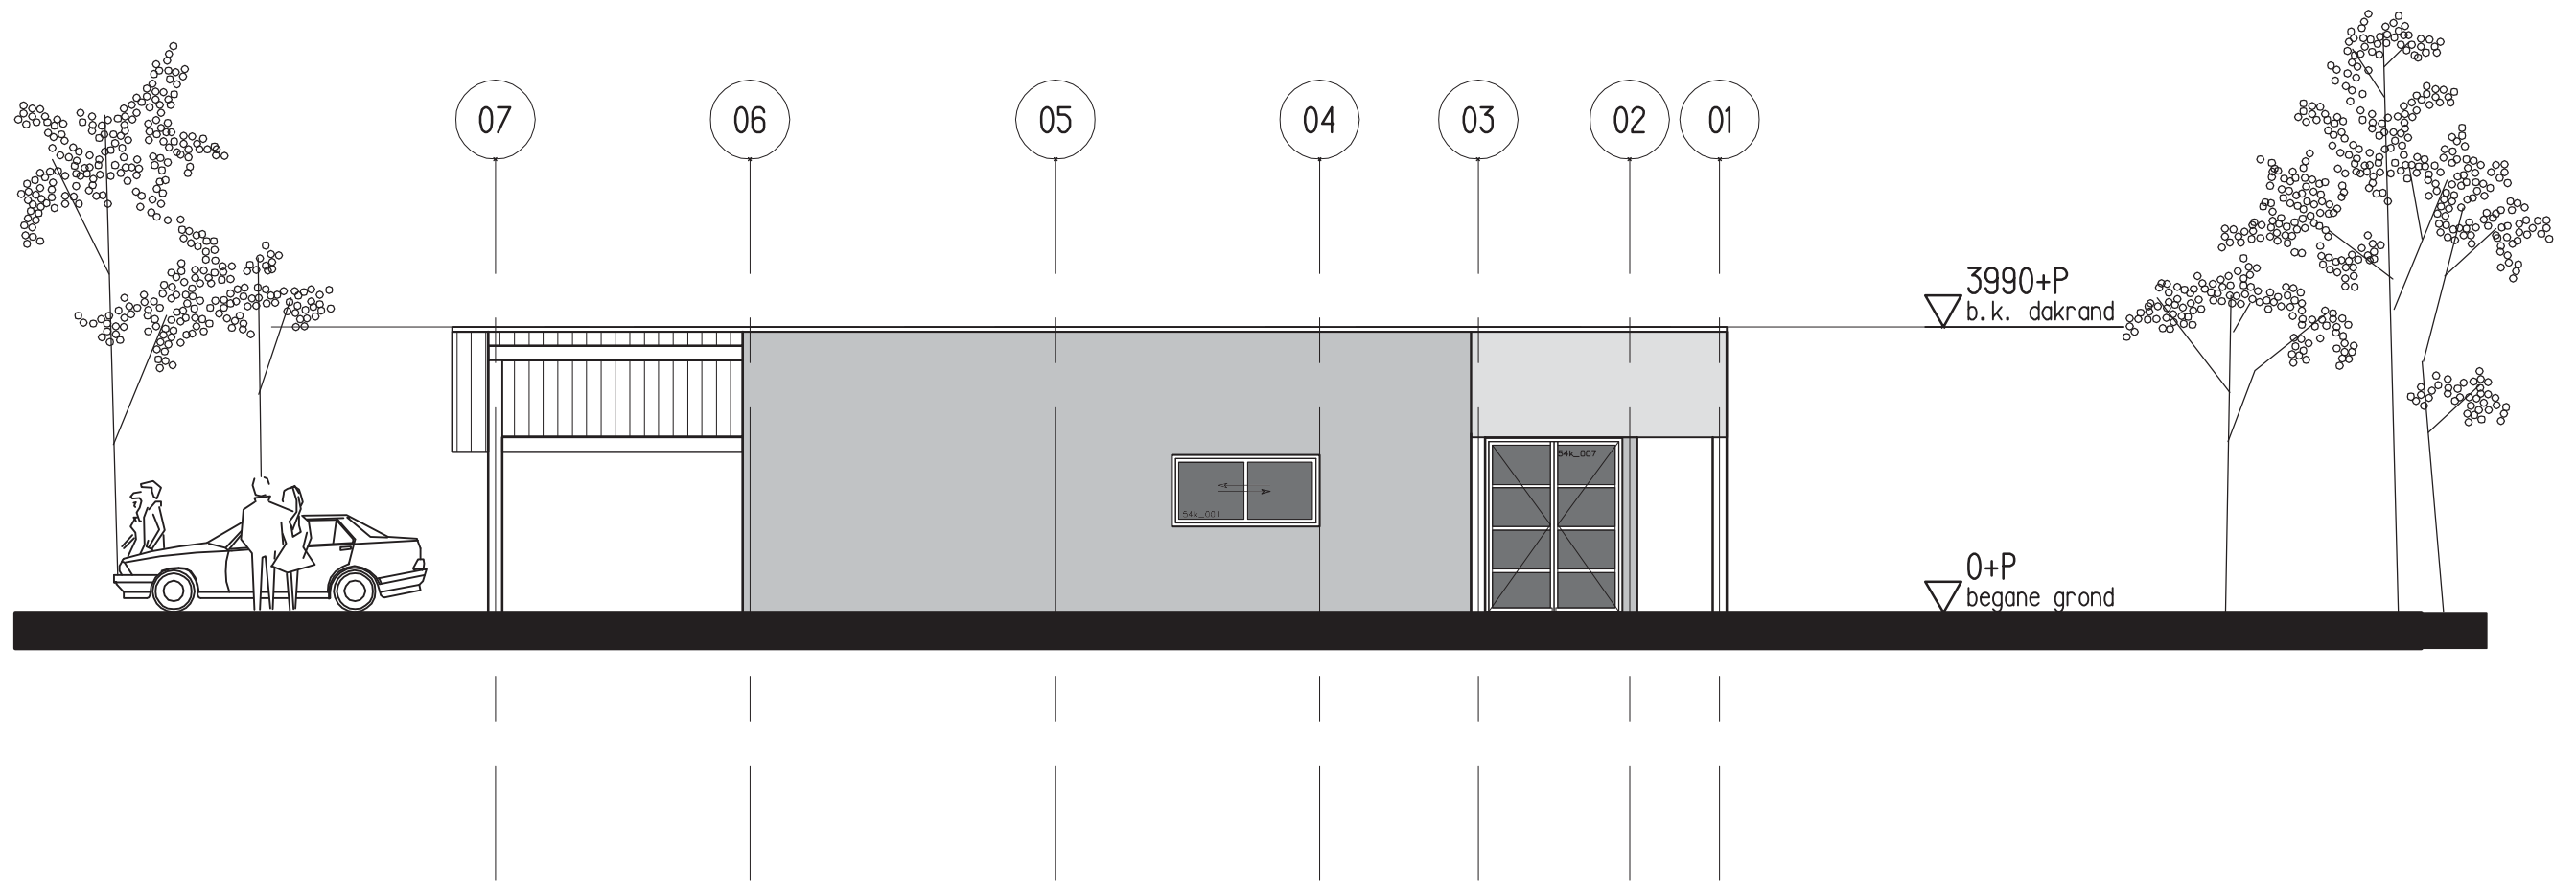
Woning: Linker Zijaanzicht

OPDRACHTGEVER				GEWIJZIGD	
WERK	Villa Type 3D				
ONDERDEEL	Overzichtstekening Gevels: Woning Vooraanzicht				
SCHAAL 1:100	FORM A3	GETEK MdeJ	ARCH Gullit/Kap	DATUM 14-07-2010	
 BOUWKUNDIG ADVIESBUREAU				WERK 03	
				40_002D	




Woning: Achteraanzicht

OPDRACHTGEVER				GEWIJZIGD
WERK	Villa Type 3D			
ONDERDEEL	Overzichtstekening Gevels: Woning Achteraanzicht			
SCHAAL 1:100	FORM A3	GETEK MdeJ	ARCH Gullit/Kap	DATUM 14-07-2010
 BOUWKUNDIG ADVIESBUREAU				WERK 03
				40_003D



Woning: Rechter Zijaanzicht

OPDRACHTGEVER				GEWIJZIGD	
WERK	Villa Type 3D				
ONDERDEEL	Overzichtstekening Gevels: Woning Rechter Zijaanzicht				
SCHAAL	1:100	FORM	A3	GETEK	MdeJ
				ARCH	Gullit/Kap
				DATUM	14-07-2010
 BOUWKUNDIG ADVIESBUREAU				WERK	03