




# Plattegrond gebouw type 3A

OPDRACHTGEVER		GEWIJZIGD	
WERK	Villa Type 3A		
ONDERDEEL	Overzichtstekening: Plattegrond		
SCHAAL	1: 100	FORM A3	GETEK MdeJ
		ARCH Gullit/Kap	DATUM 14-07-2010
 <b>BOUWKUNDIG ADVIESBUREAU</b>			WERK 03
			20_001A




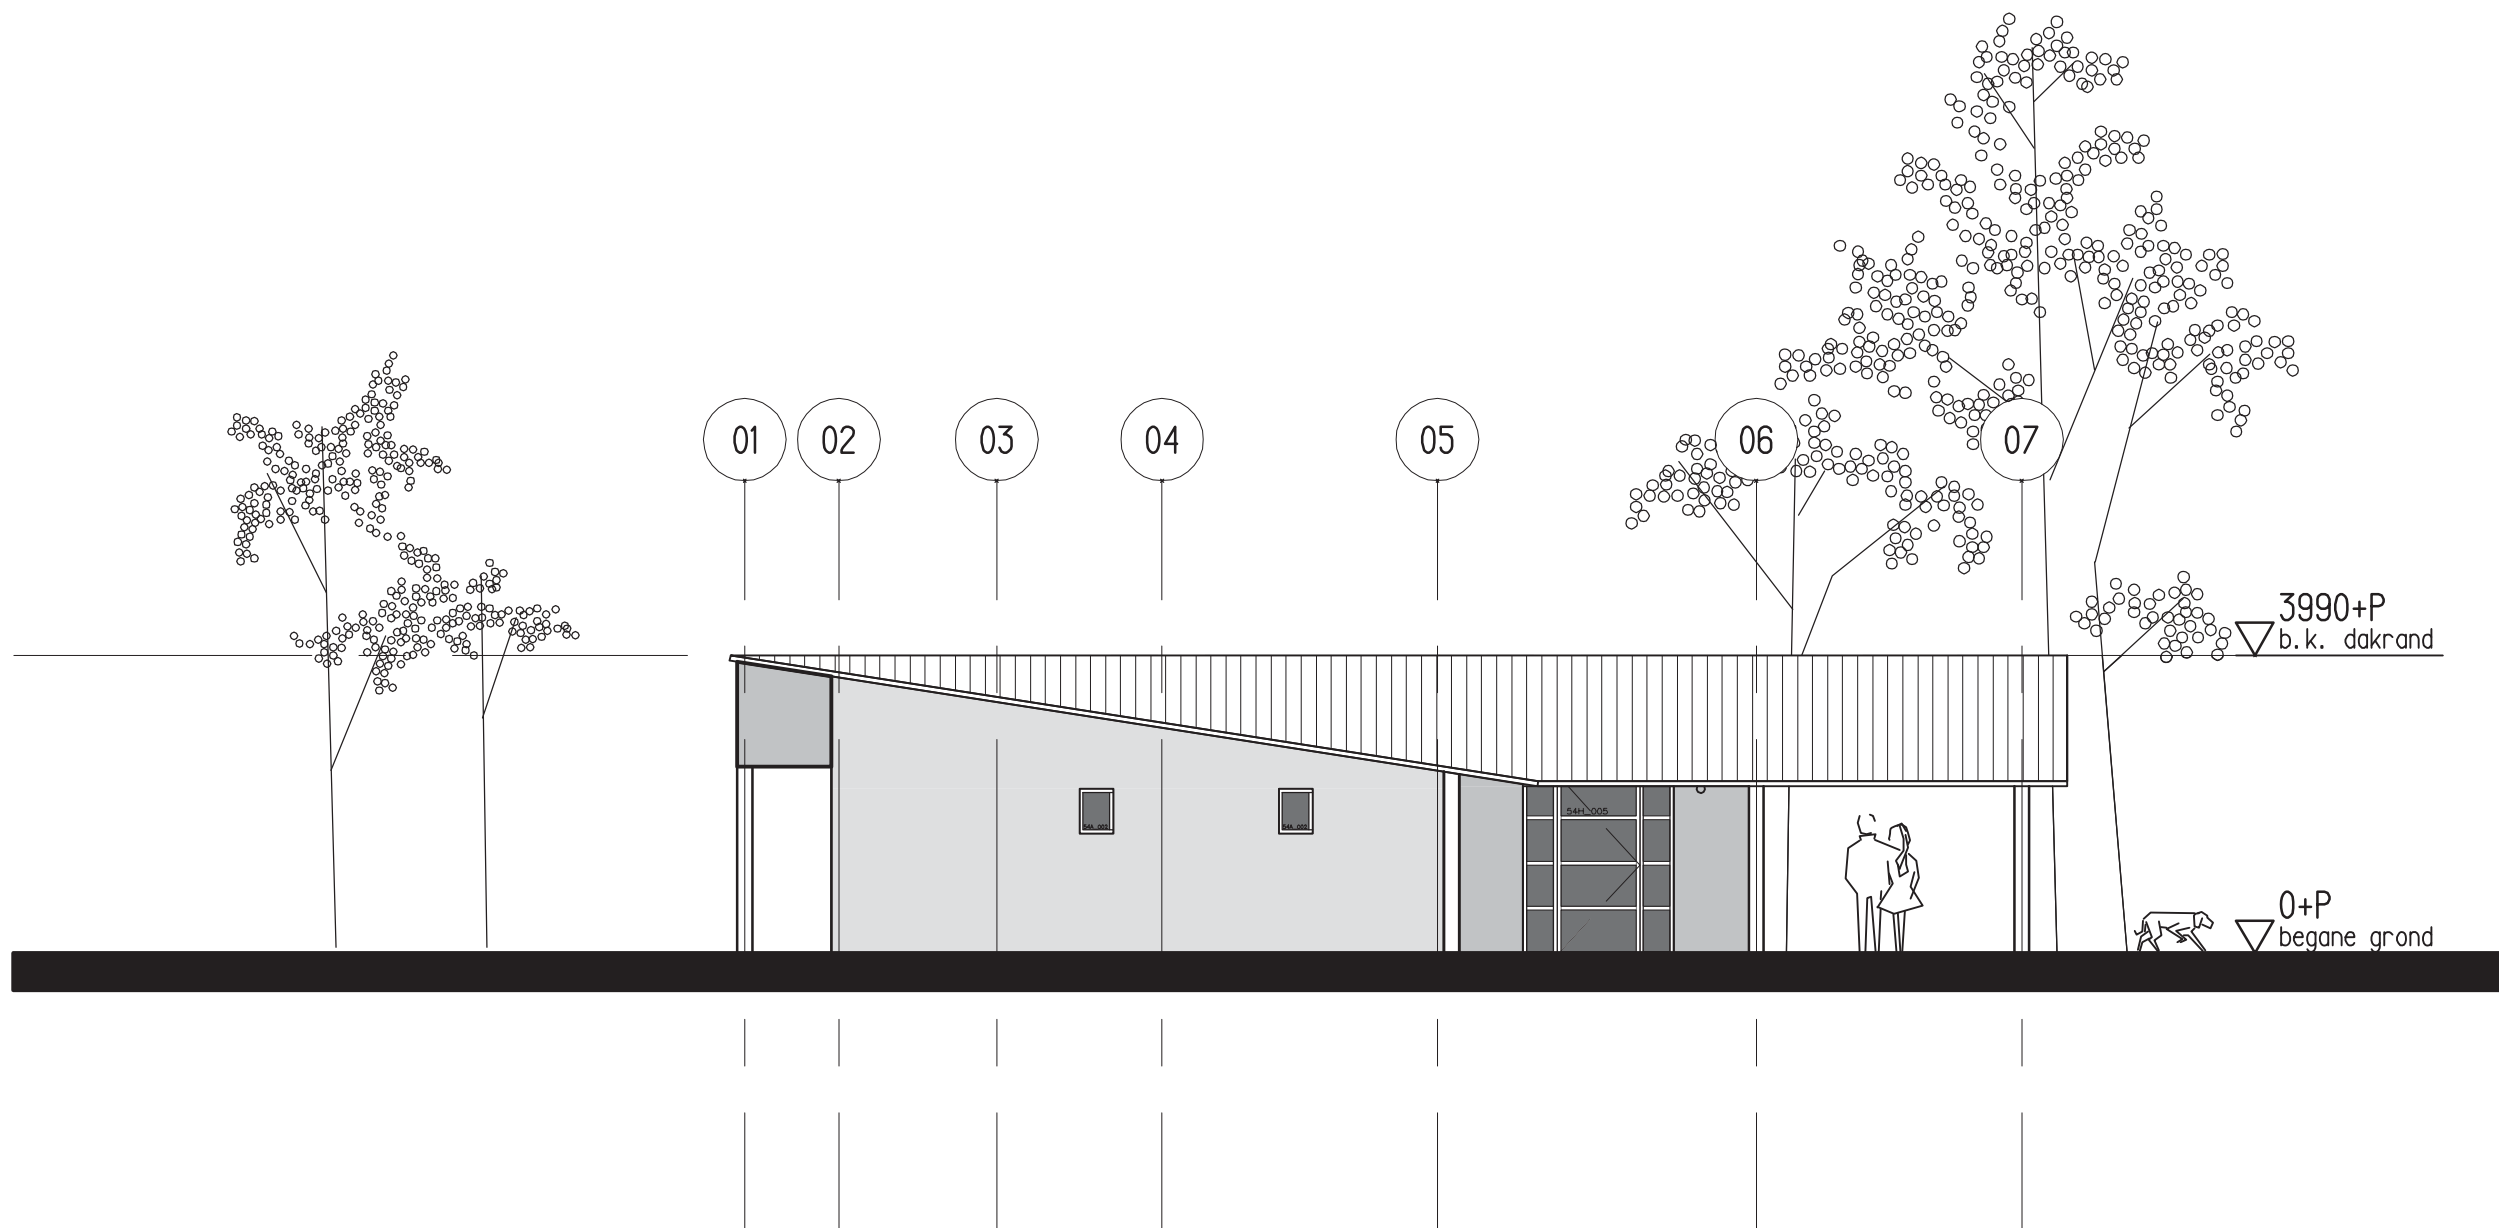
## Type 3A

OPDRACHTGEVER		GEWIJZIGD	
WERK	Villa Type 3A		
ONDERDEEL	Overzichtstekening: Plattegrond		
SCHAAL	1: 100	FORM	A3
	GETEK	MdeJ	ARCH
		Gullit/Kap	DATUM
			14-07-2010
 <b>BOUWKUNDIG ADVIESBUREAU</b>			WERK
			03
			20_001A

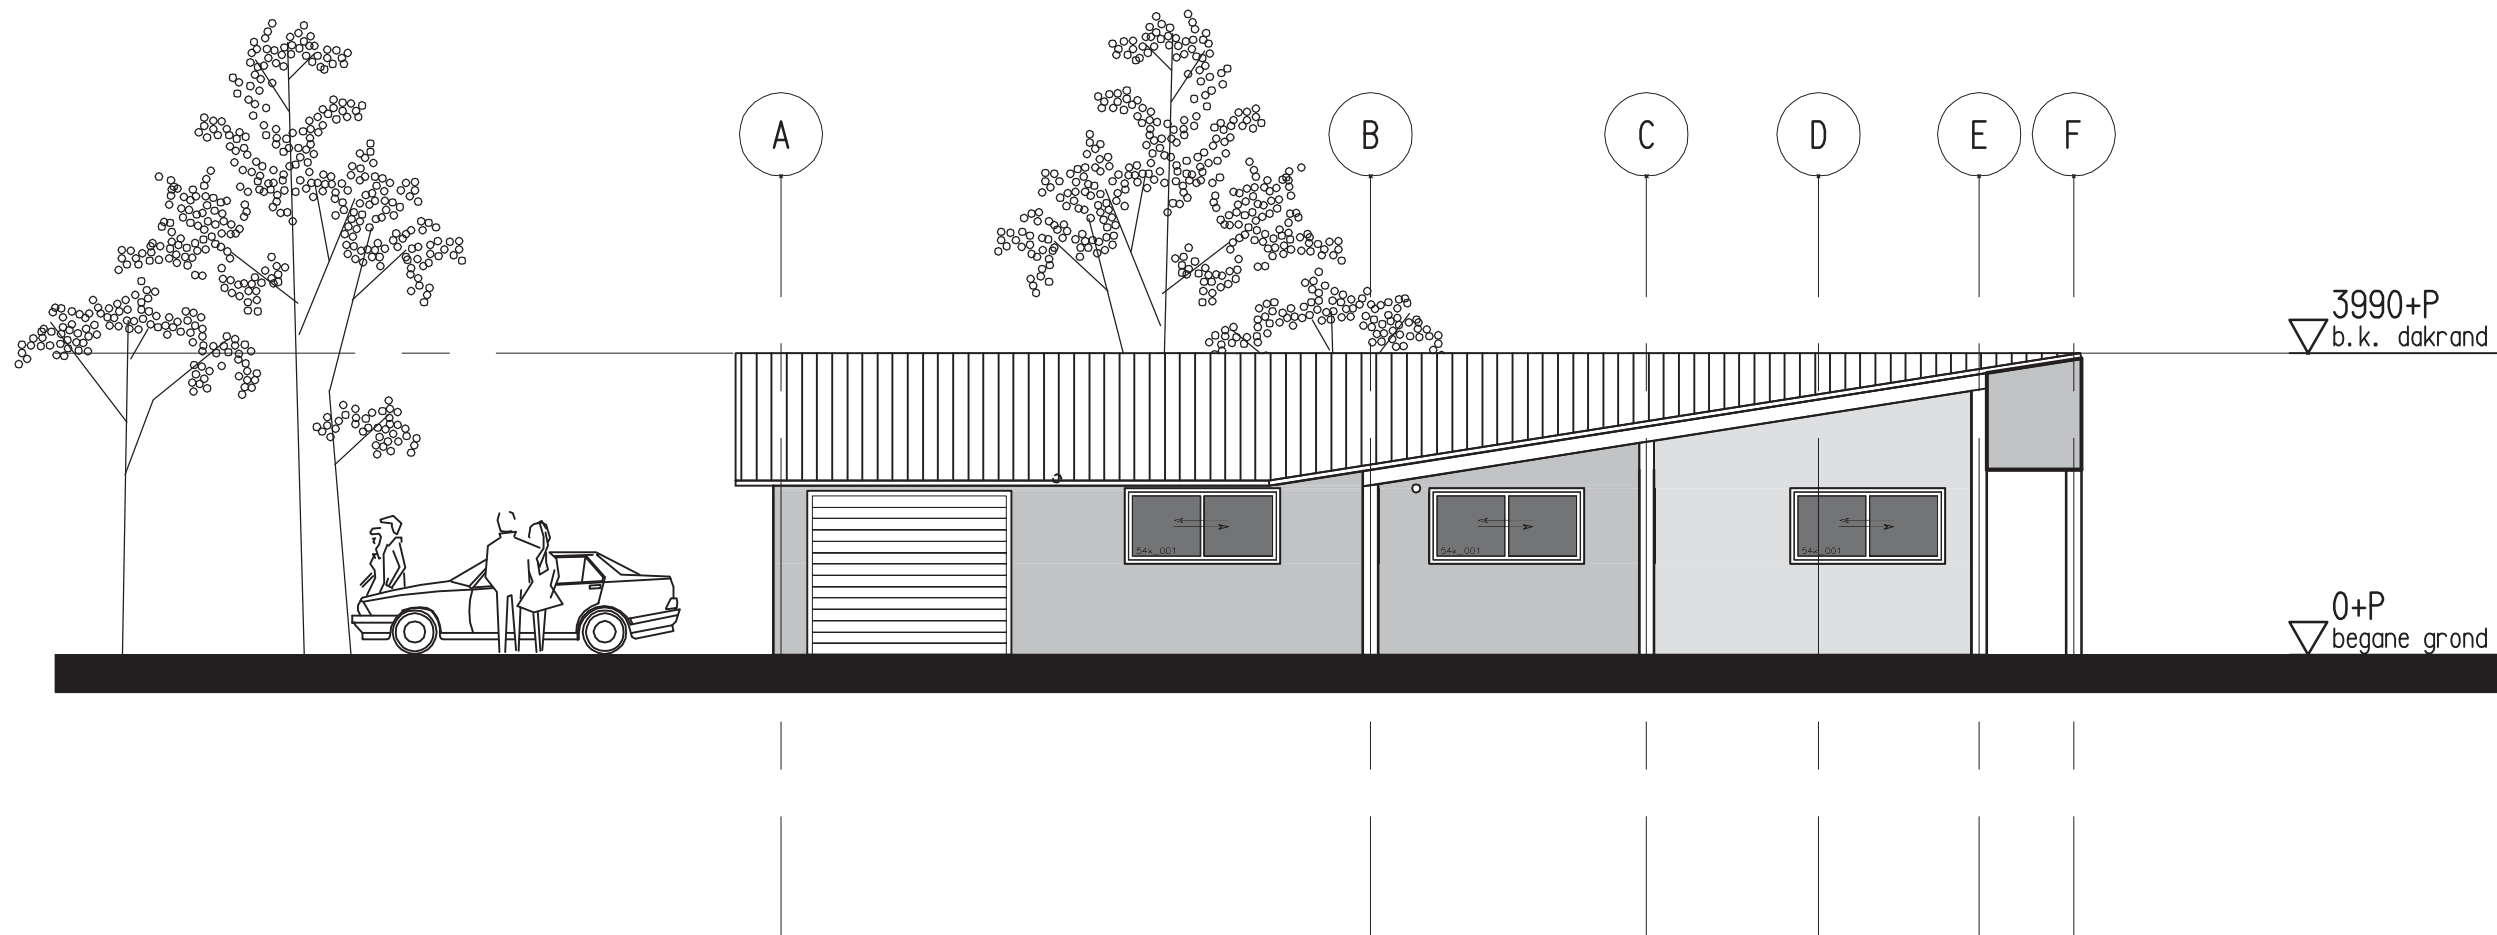


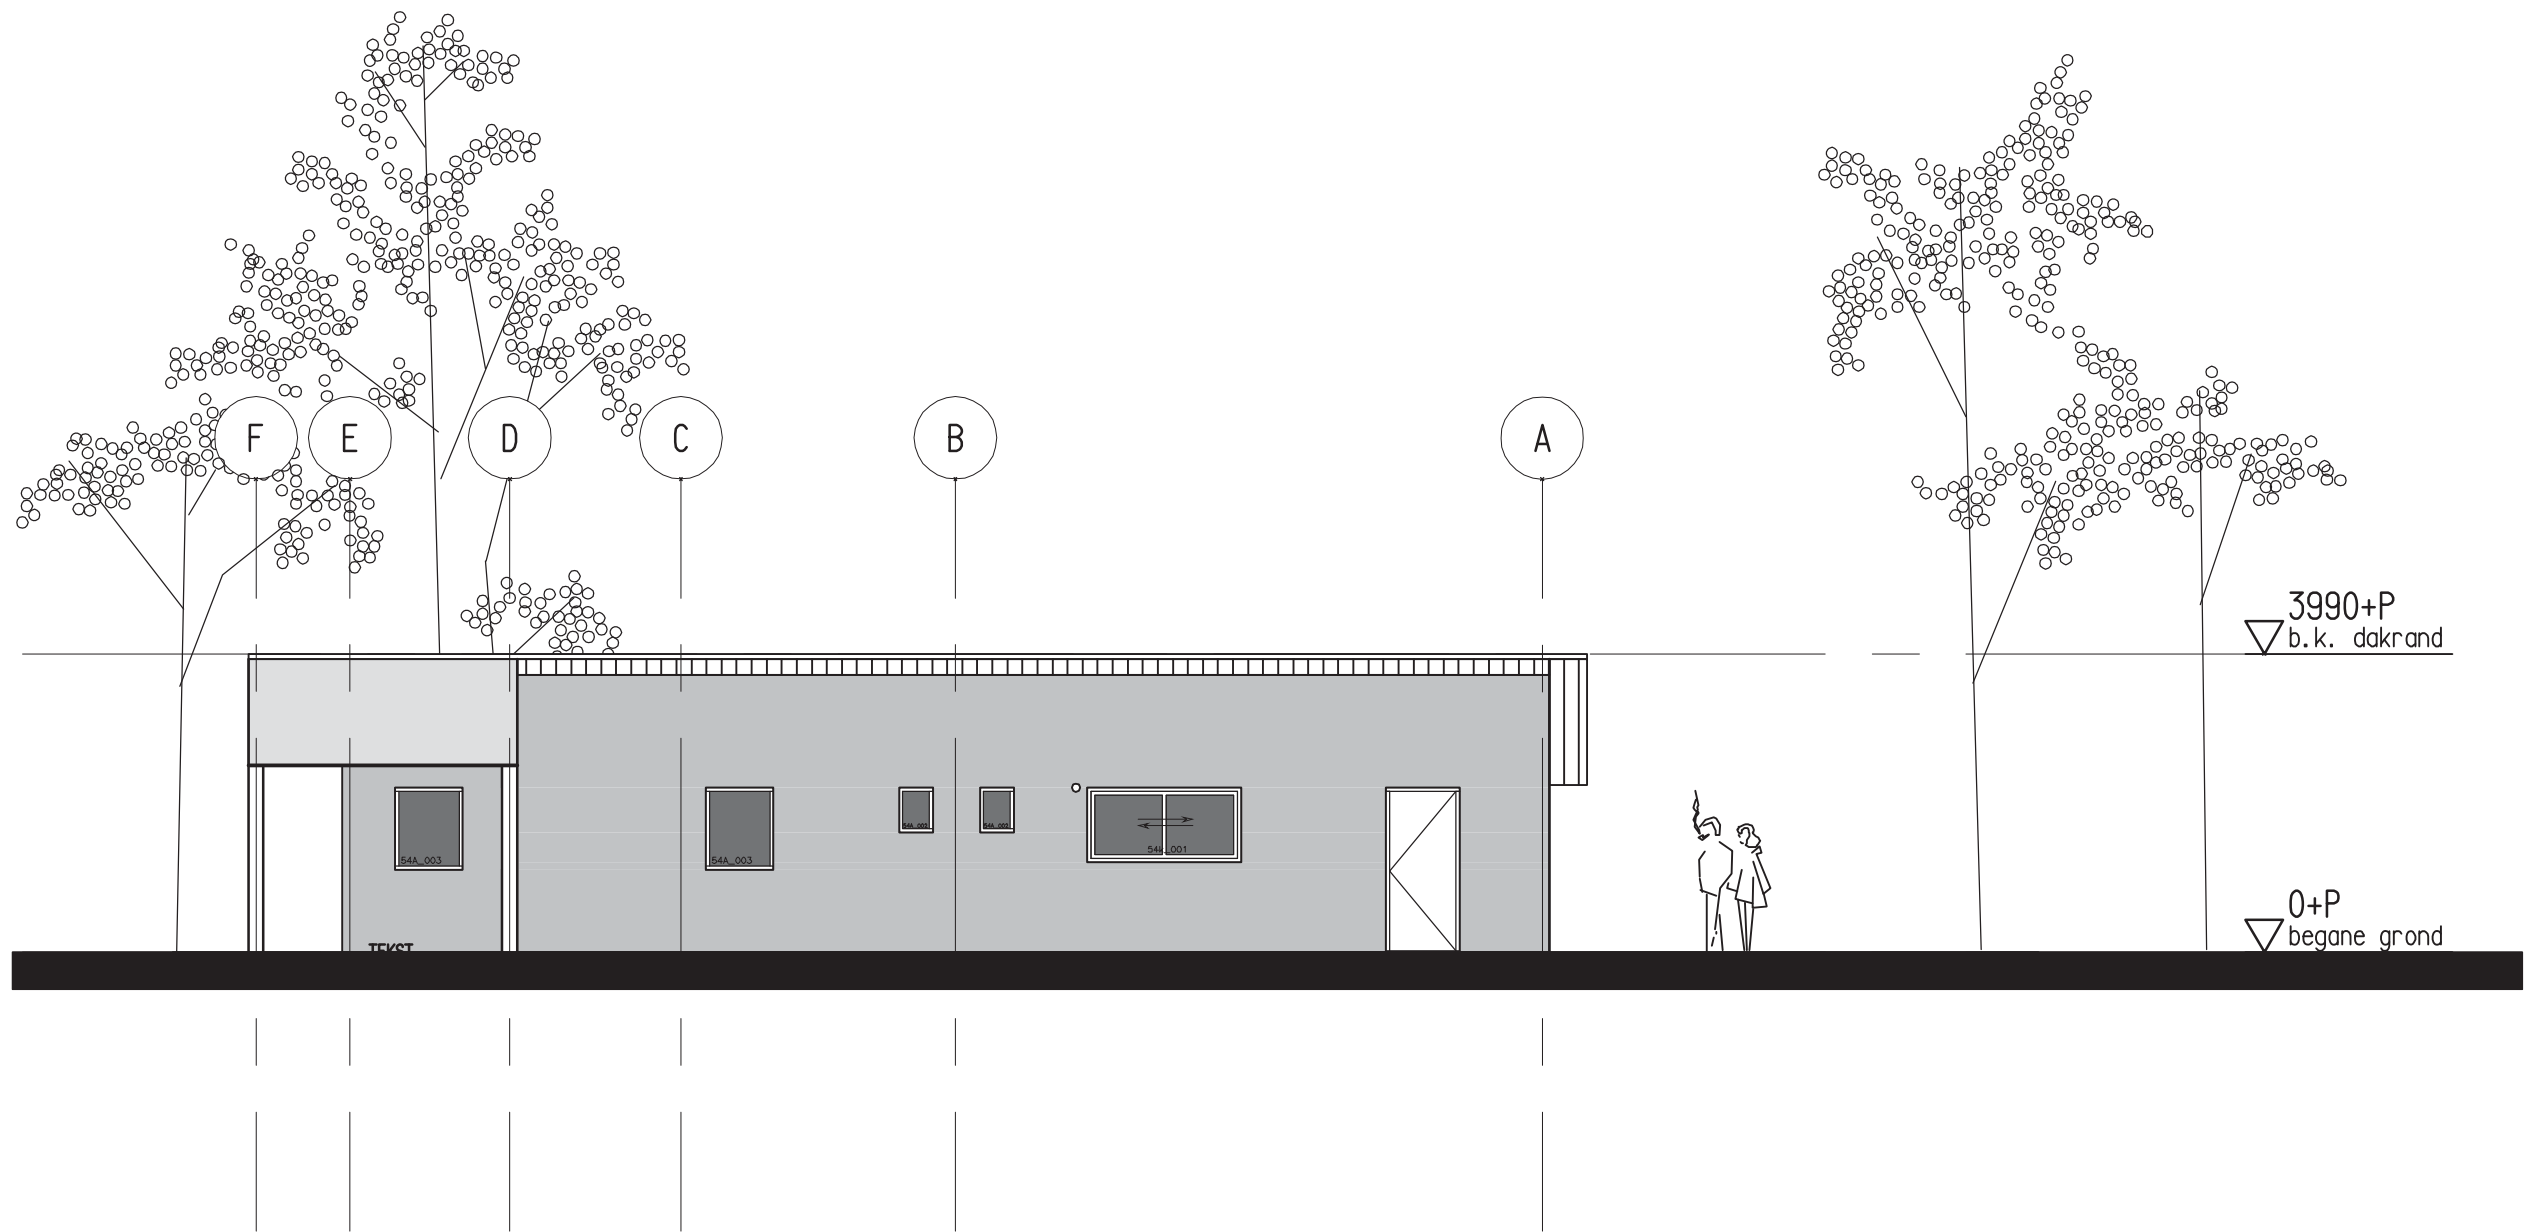
Woning: Vooraanzicht

OPDRACHTGEVER				GEWIJZIGD
WERK	Villa Type 3A			
ONDERDEEL	Overzichtstekeningen Gevels: Vooraanzicht			
SCHAAL	1:100	FORM	A3	
	GETEK	MdeJ	ARCH	Gullit/Kap
			DATUM	14-07-2010
 <b>BOUWKUNDIG ADVIESBUREAU</b>				WERK
				03
				40_001A




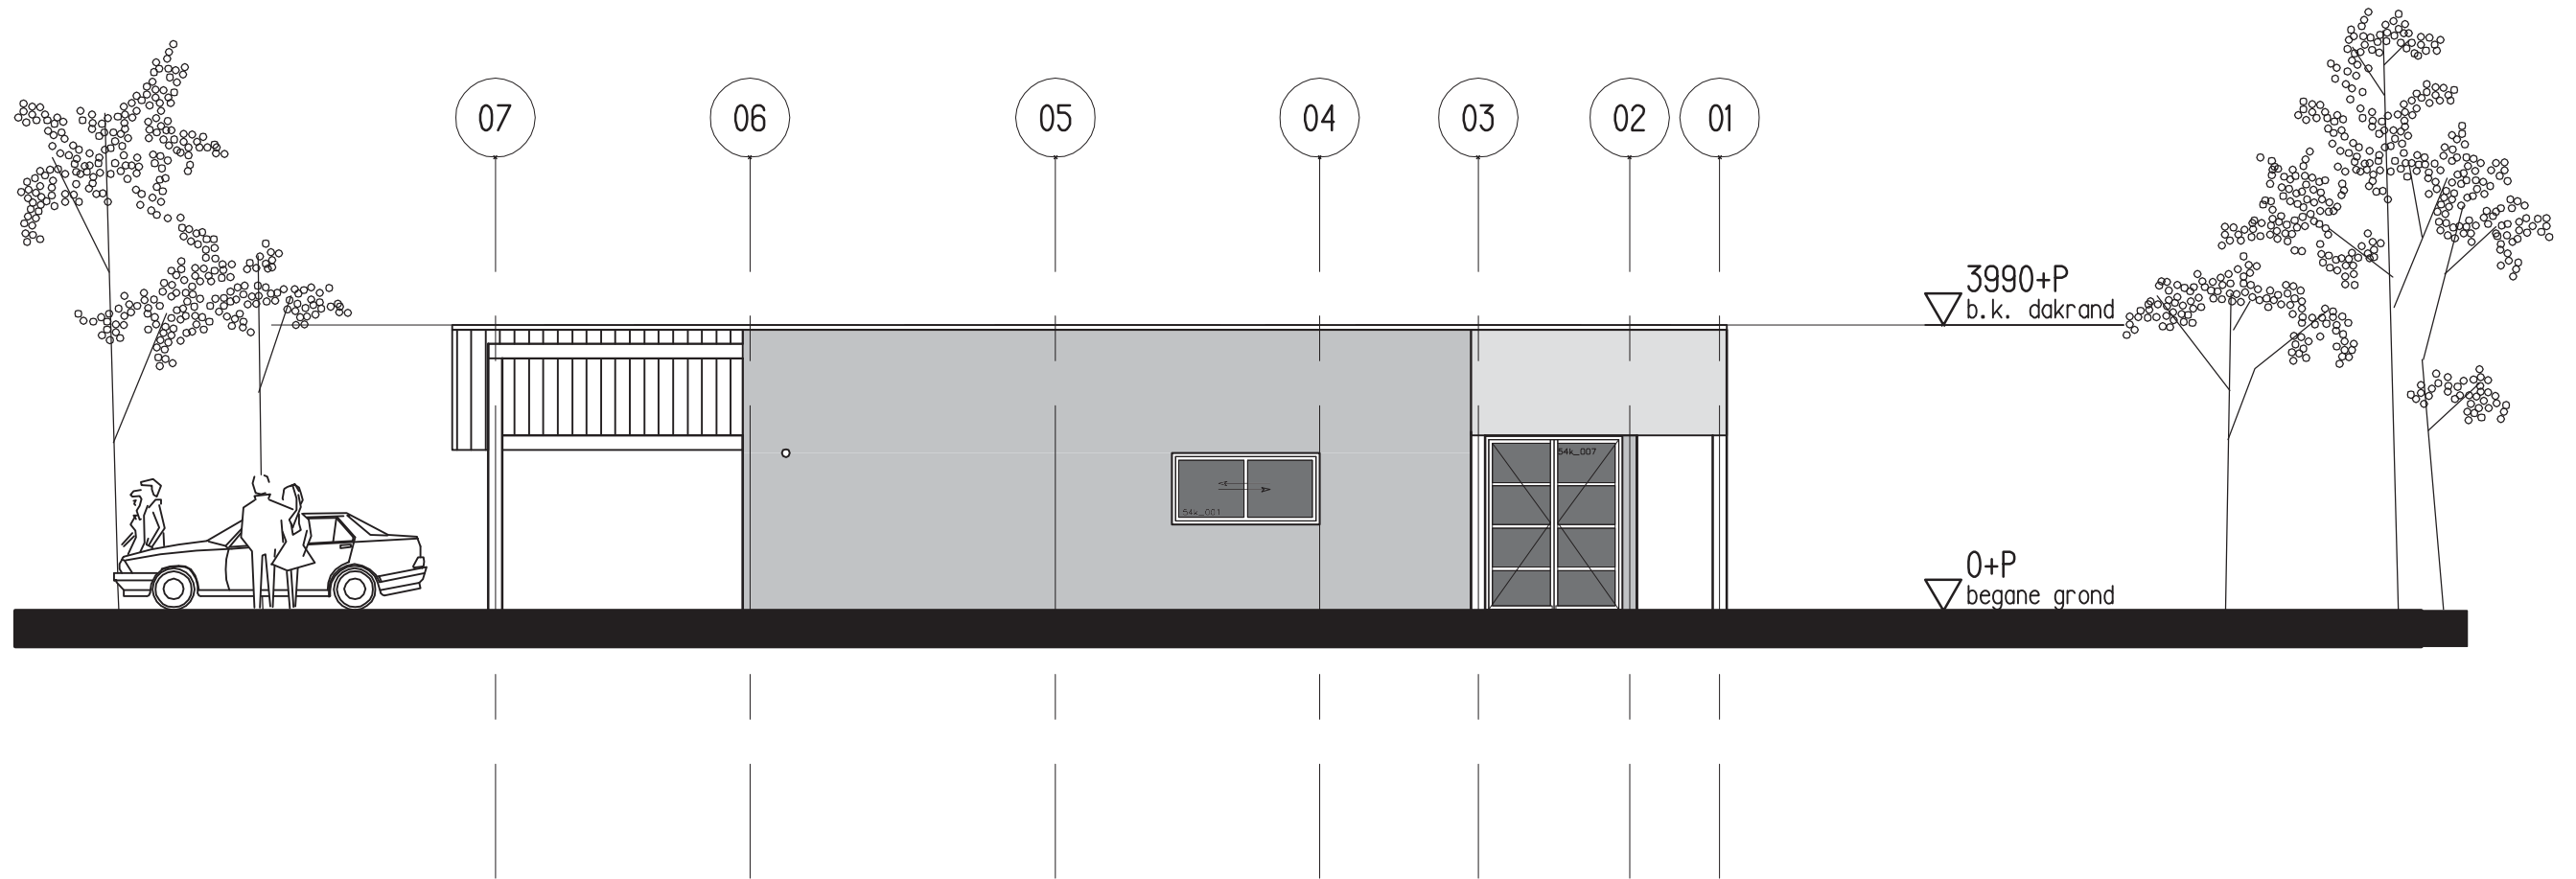
Woning: Linker Zijaanzicht

OPDRACHTGEVER				GEWIJZIGD	
WERK	Villa Type 3A				
ONDERDEEL	Overzichtstekening: Gevels Linker Zijaanzicht				
SCHAAL 1:100	FORM A3	GETEK MdeJ	ARCH Gullit/Kap	DATUM 14-07-2010	
 <b>BOUWKUNDIG ADVIESBUREAU</b>				WERK 03	
				40_002A	




Woning: Achteraanzicht

OPDRACHTGEVER				GEWIJZIGD
WERK	Villa Type 3A			
ONDERDEEL	Overzichtstekening: Gevels Achteraanzicht			
SCHAAL 1:100	FORM A3	GETEK MdeJ	ARCH Gullit/Kap	DATUM 14-07-2010
 <b>BOUWKUNDIG ADVIESBUREAU</b>				WERK 03 40_003A



Woning: Rechter Zijaanzicht

OPDRACHTGEVER				GEWIJZIGD
WERK	Villa Type 3A			
ONDERDEEL	Overzichtstekening: Gevels Rechter Zijaanzicht			
SCHAAL 1:100	FORM A3	GETEK MdeJ	ARCH Gullit/Kap	DATUM 14-07-2010
 <b>BOUWKUNDIG ADVIESBUREAU</b>				WERK 03
				40_004A