


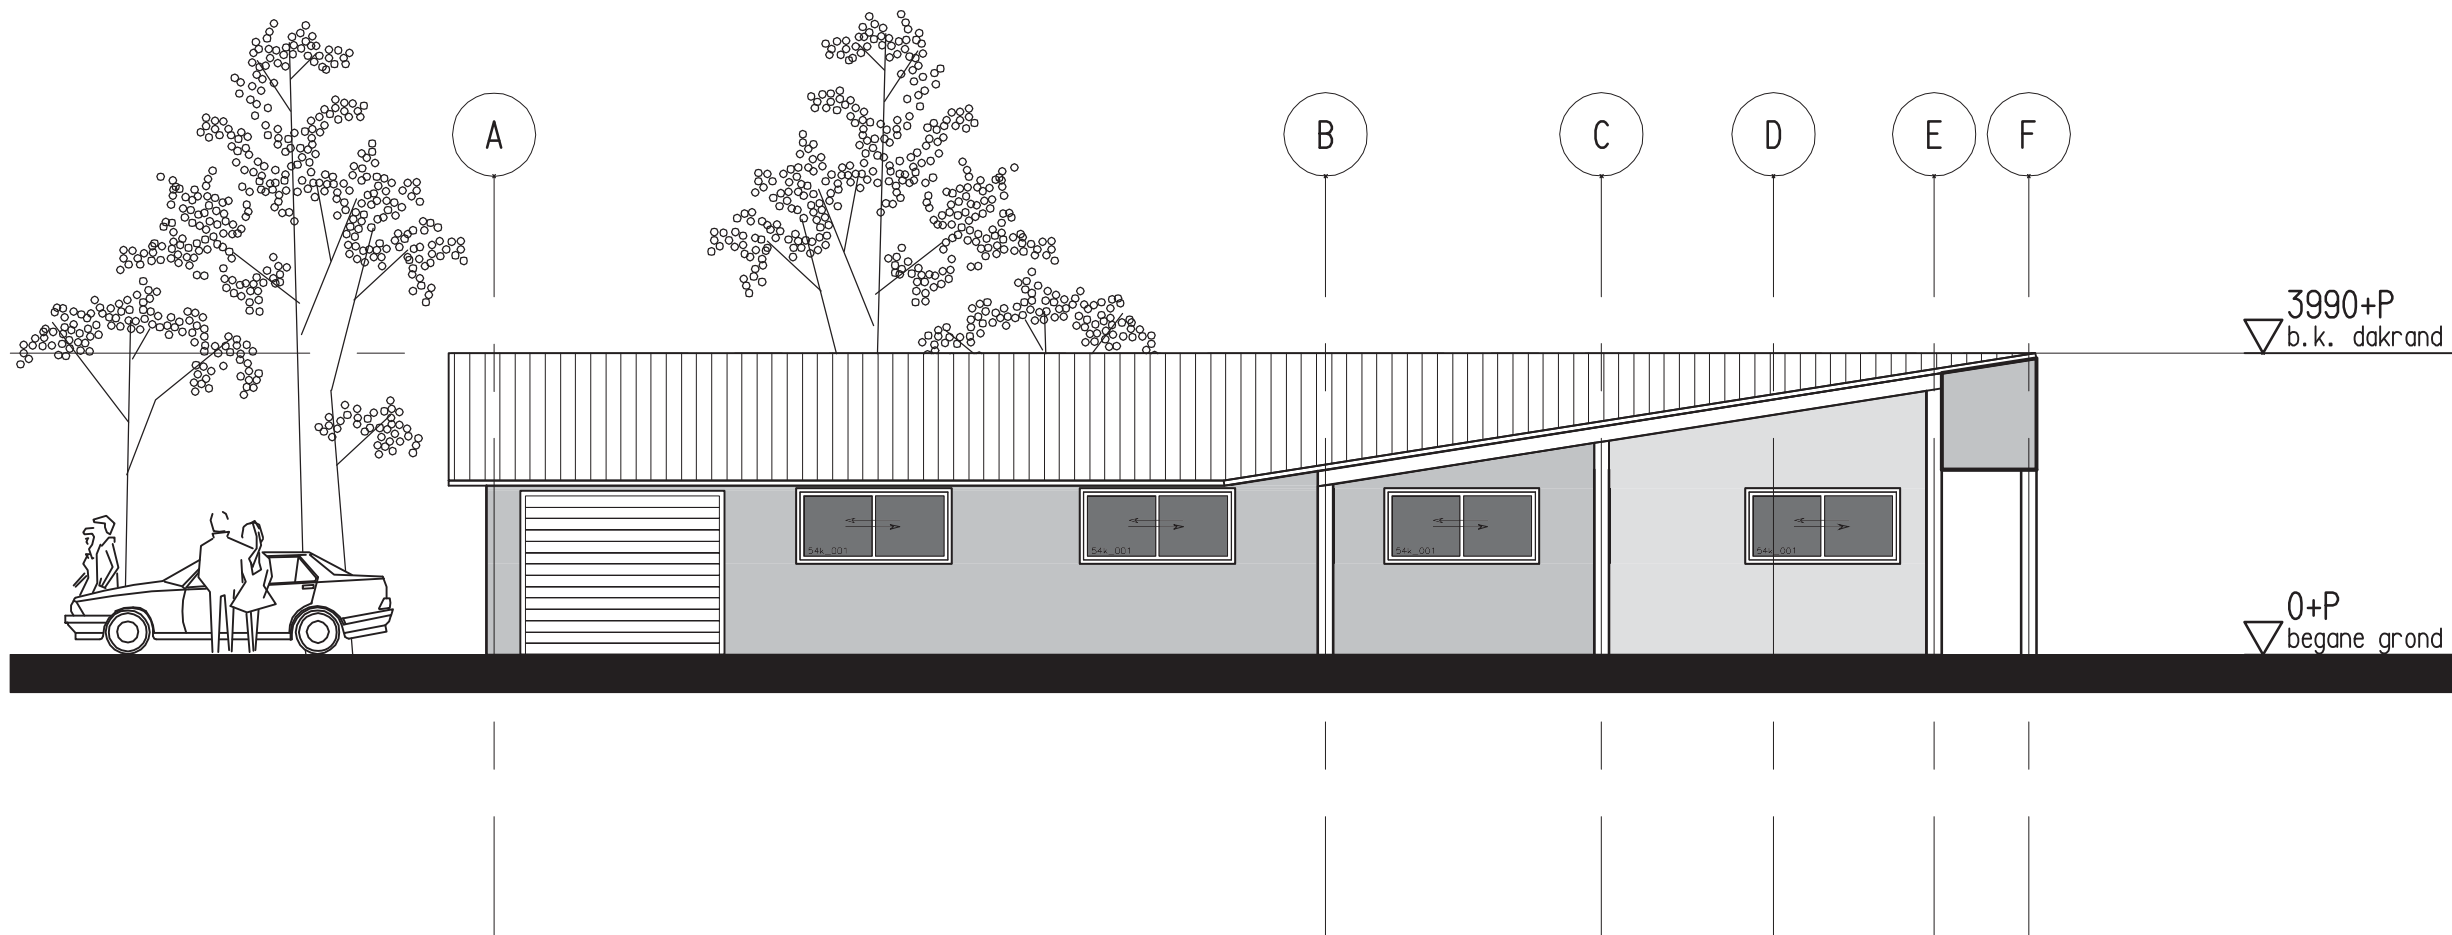
Plattegrond gebouw type 3C

OPDRACHTGEVER		GEWIJZIGD	
WERK	Villa Type 3C		
ONDERDEEL	Overzichtstekening: Plattegrond		
SCHAAL	1: 100	FORM A3	GETEK MdeJ
		ARCH Gullit/Kap	DATUM 14-07-2010
 BOUWKUNDIG ADVIESBUREAU			WERK 03
			20_001C




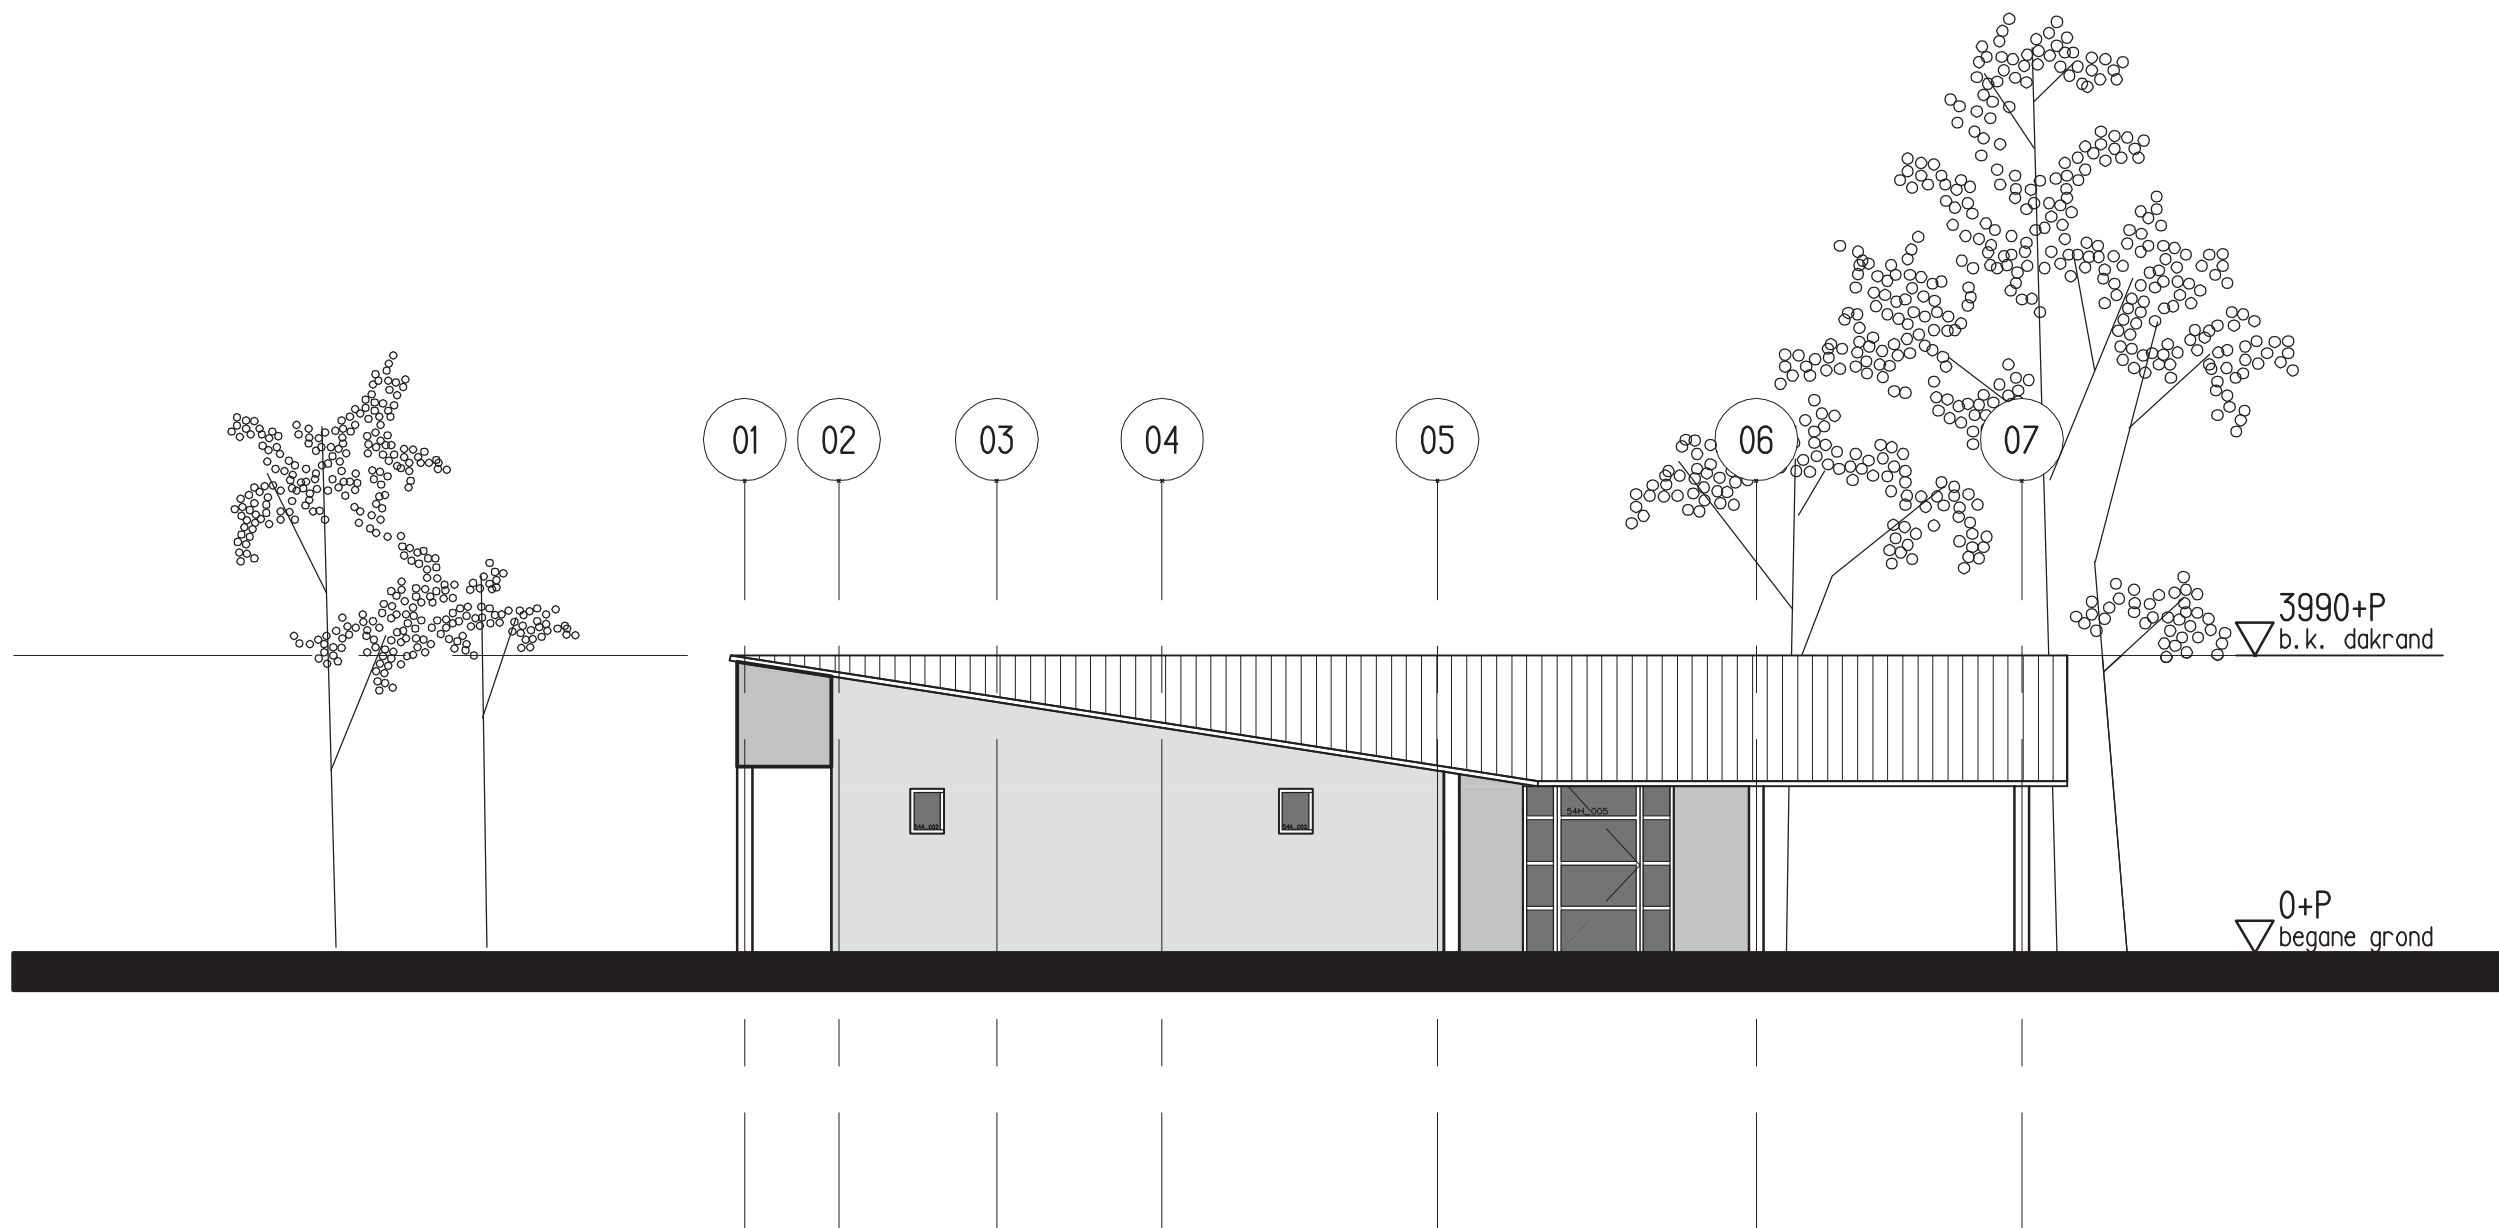
Type 3C

OPDRACHTGEVER		GEWIJZIGD	
WERK	Villa Type 3C		
ONDERDEEL	Overzichtstekening: Plattegrond		
SCHAAL	1: 100	FORM	A3
	GETEK	MdeJ	ARCH
		Gullit/Kap	DATUM
			14-07-2010
 BOUWKUNDIG ADVIESBUREAU			WERK
			03
			20_001C




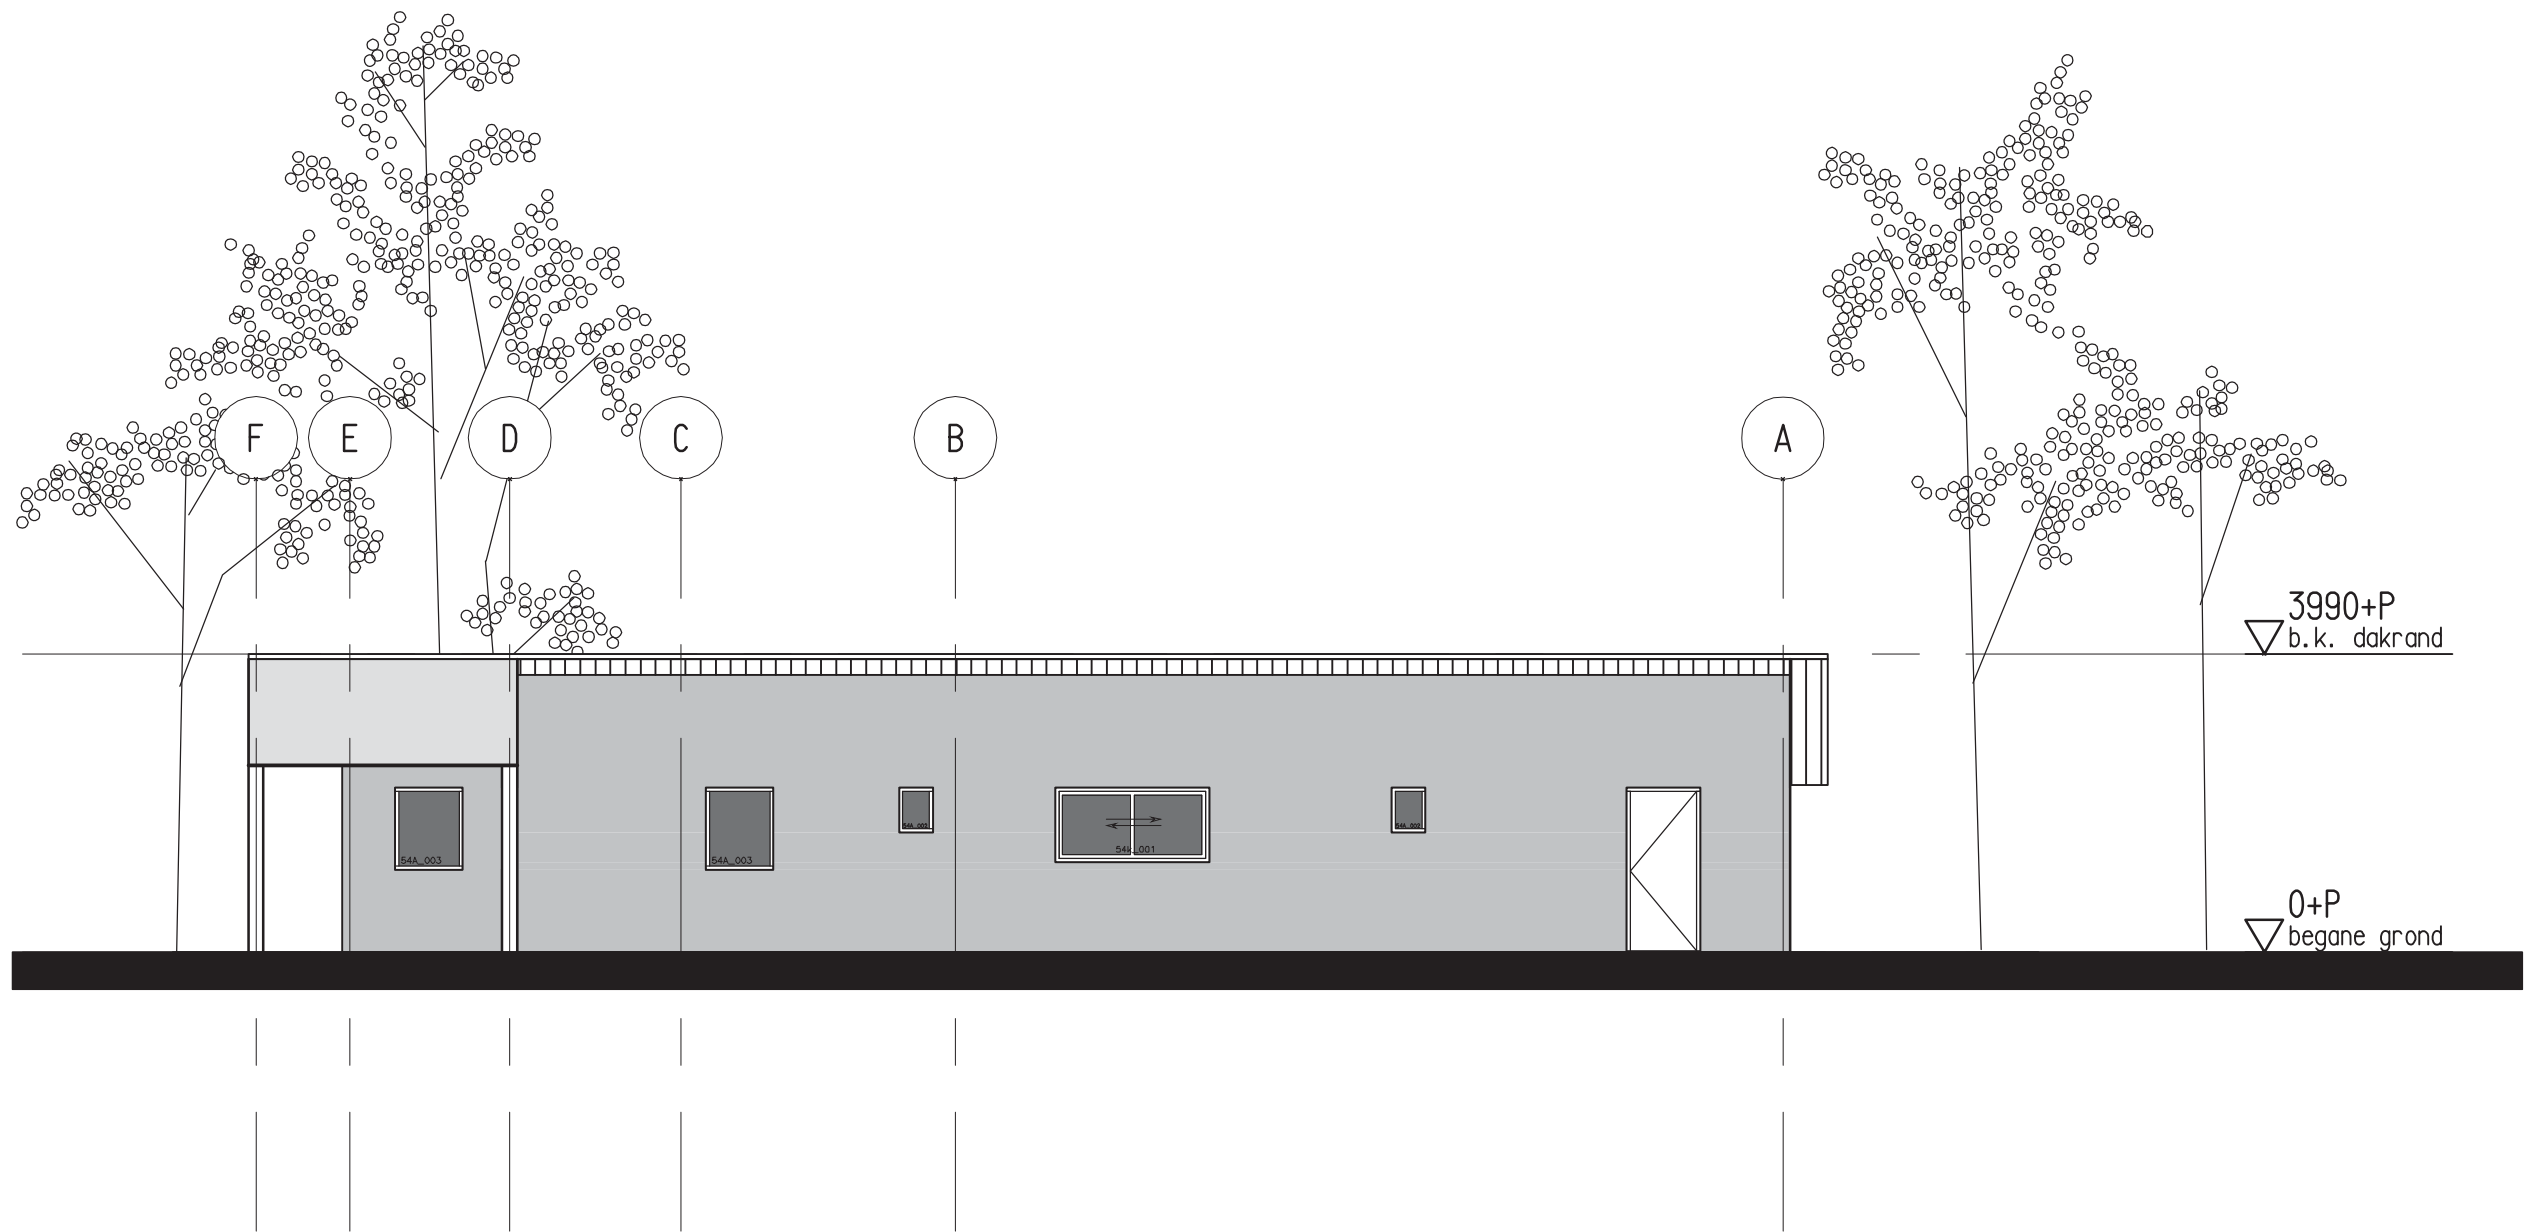
Woning: Vooraanzicht

OPDRACHTGEVER		GEWIJZIGD	
WERK	Villa Type 3C		
ONDERDEEL	Overzichtstekening: Gevels Vooraanzicht		
SCHAAL 1:100	FORM A3	GETEK MdeJ	ARCH Gullit/Kap
			DATUM 14-07-2010
 BOUWKUNDIG ADVIESBUREAU			WERK 03 40_001C




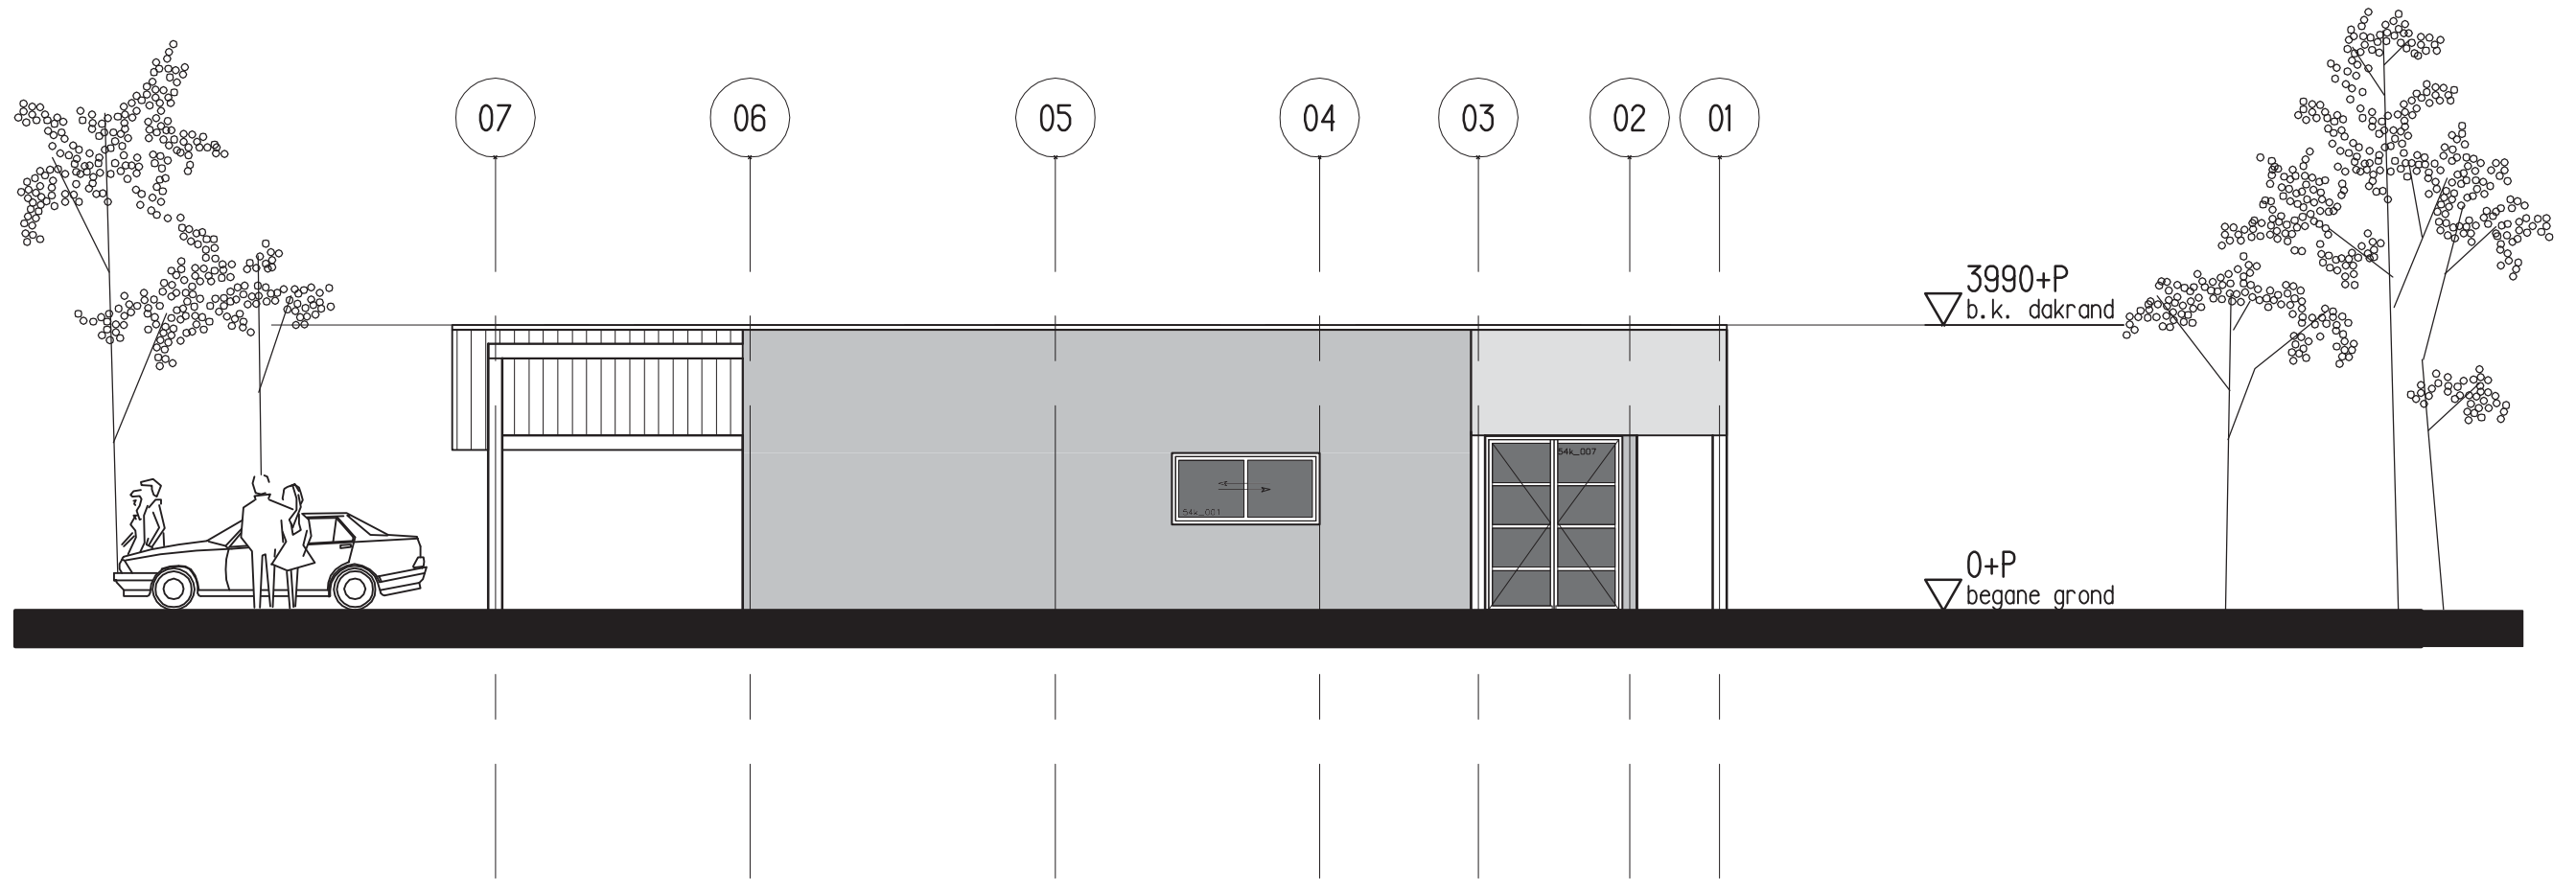
Woning: Linker Zijaanzicht

OPDRACHTGEVER				GEWIJZIGD	
WERK	Villa Type 3C				
ONDERDEEL	Overzichtstekening Gevels: Woning Linker Zijaanzicht				
SCHAAL 1:100	FORM A3	GETEK MdeJ	ARCH Gullit/Kap	DATUM 14-07-2010	
 BOUWKUNDIG ADVIESBUREAU				WERK 03	
				40_002C	




Woning: Achteraanzicht

OPDRACHTGEVER				GEWIJZIGD
WERK	Villa Type 3C			
ONDERDEEL	Overzichtstekening Gevels: Woning Achteraanzicht			
SCHAAL 1:100	FORM A3	GETEK MdeJ	ARCH Gullit/Kap	DATUM 14-07-2010
 BOUWKUNDIG ADVIESBUREAU				WERK 03
				40_003C



Woning: Rechter Zijaanzicht

OPDRACHTGEVER				GEWIJZIGD
WERK	Villa Type 3C			
ONDERDEEL	Overzichtstekening Gevels: Woning Rechter Zijaanzicht			
SCHAAL 1:100	FORM A3	GETEK MdeJ	ARCH Gullit/Kap	DATUM 14-07-2010
 BOUWKUNDIG ADVIESBUREAU				WERK 03
				40_004C